

E 1/2500

B01

SITUACIÓN  
E 1/1000  
FORMATO DIN A1

JUNIO 2016

PROYECTO BÁSICO  
NAVE MONTAJE COMPONENTES DE  
AUTOMATIZACIÓN  
PARCELAS 497,498,499,500,539,542. PARAJE  
DEL PALANCAR STO. TOMÉ DEL PUERTO (SEGOVIA)



PROMOTOR:  
TÉCNICA DE AUTOMOCIÓN Y CONTROL SL

D JOSÉ MALLOL LAJE

D JOAQUÍN ESPERÓN SOLÍS  
ARES ESPERON ARCHITECTS

PARCELA	SUPERFICIE	DATOS CATASTRALES
497	607,00 M2	40223A015004970000MZ
498	2.626,00 M2	40223A015004980000MU
499	1.032,00 M2	40223A015004990000MH
500	893,00 M2	40223A015005000000MZ
731 (542+539)	3.112,00 M2	40223A015007310000MG
TOTAL	8.270,00 M2	EDIF 0.5M2/M2 = 4.135,00 M2

VISADO COLEGIO OFICIAL DE:

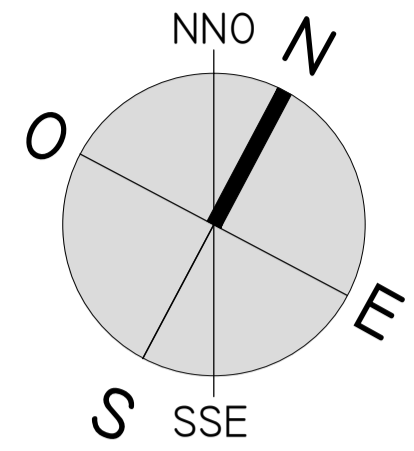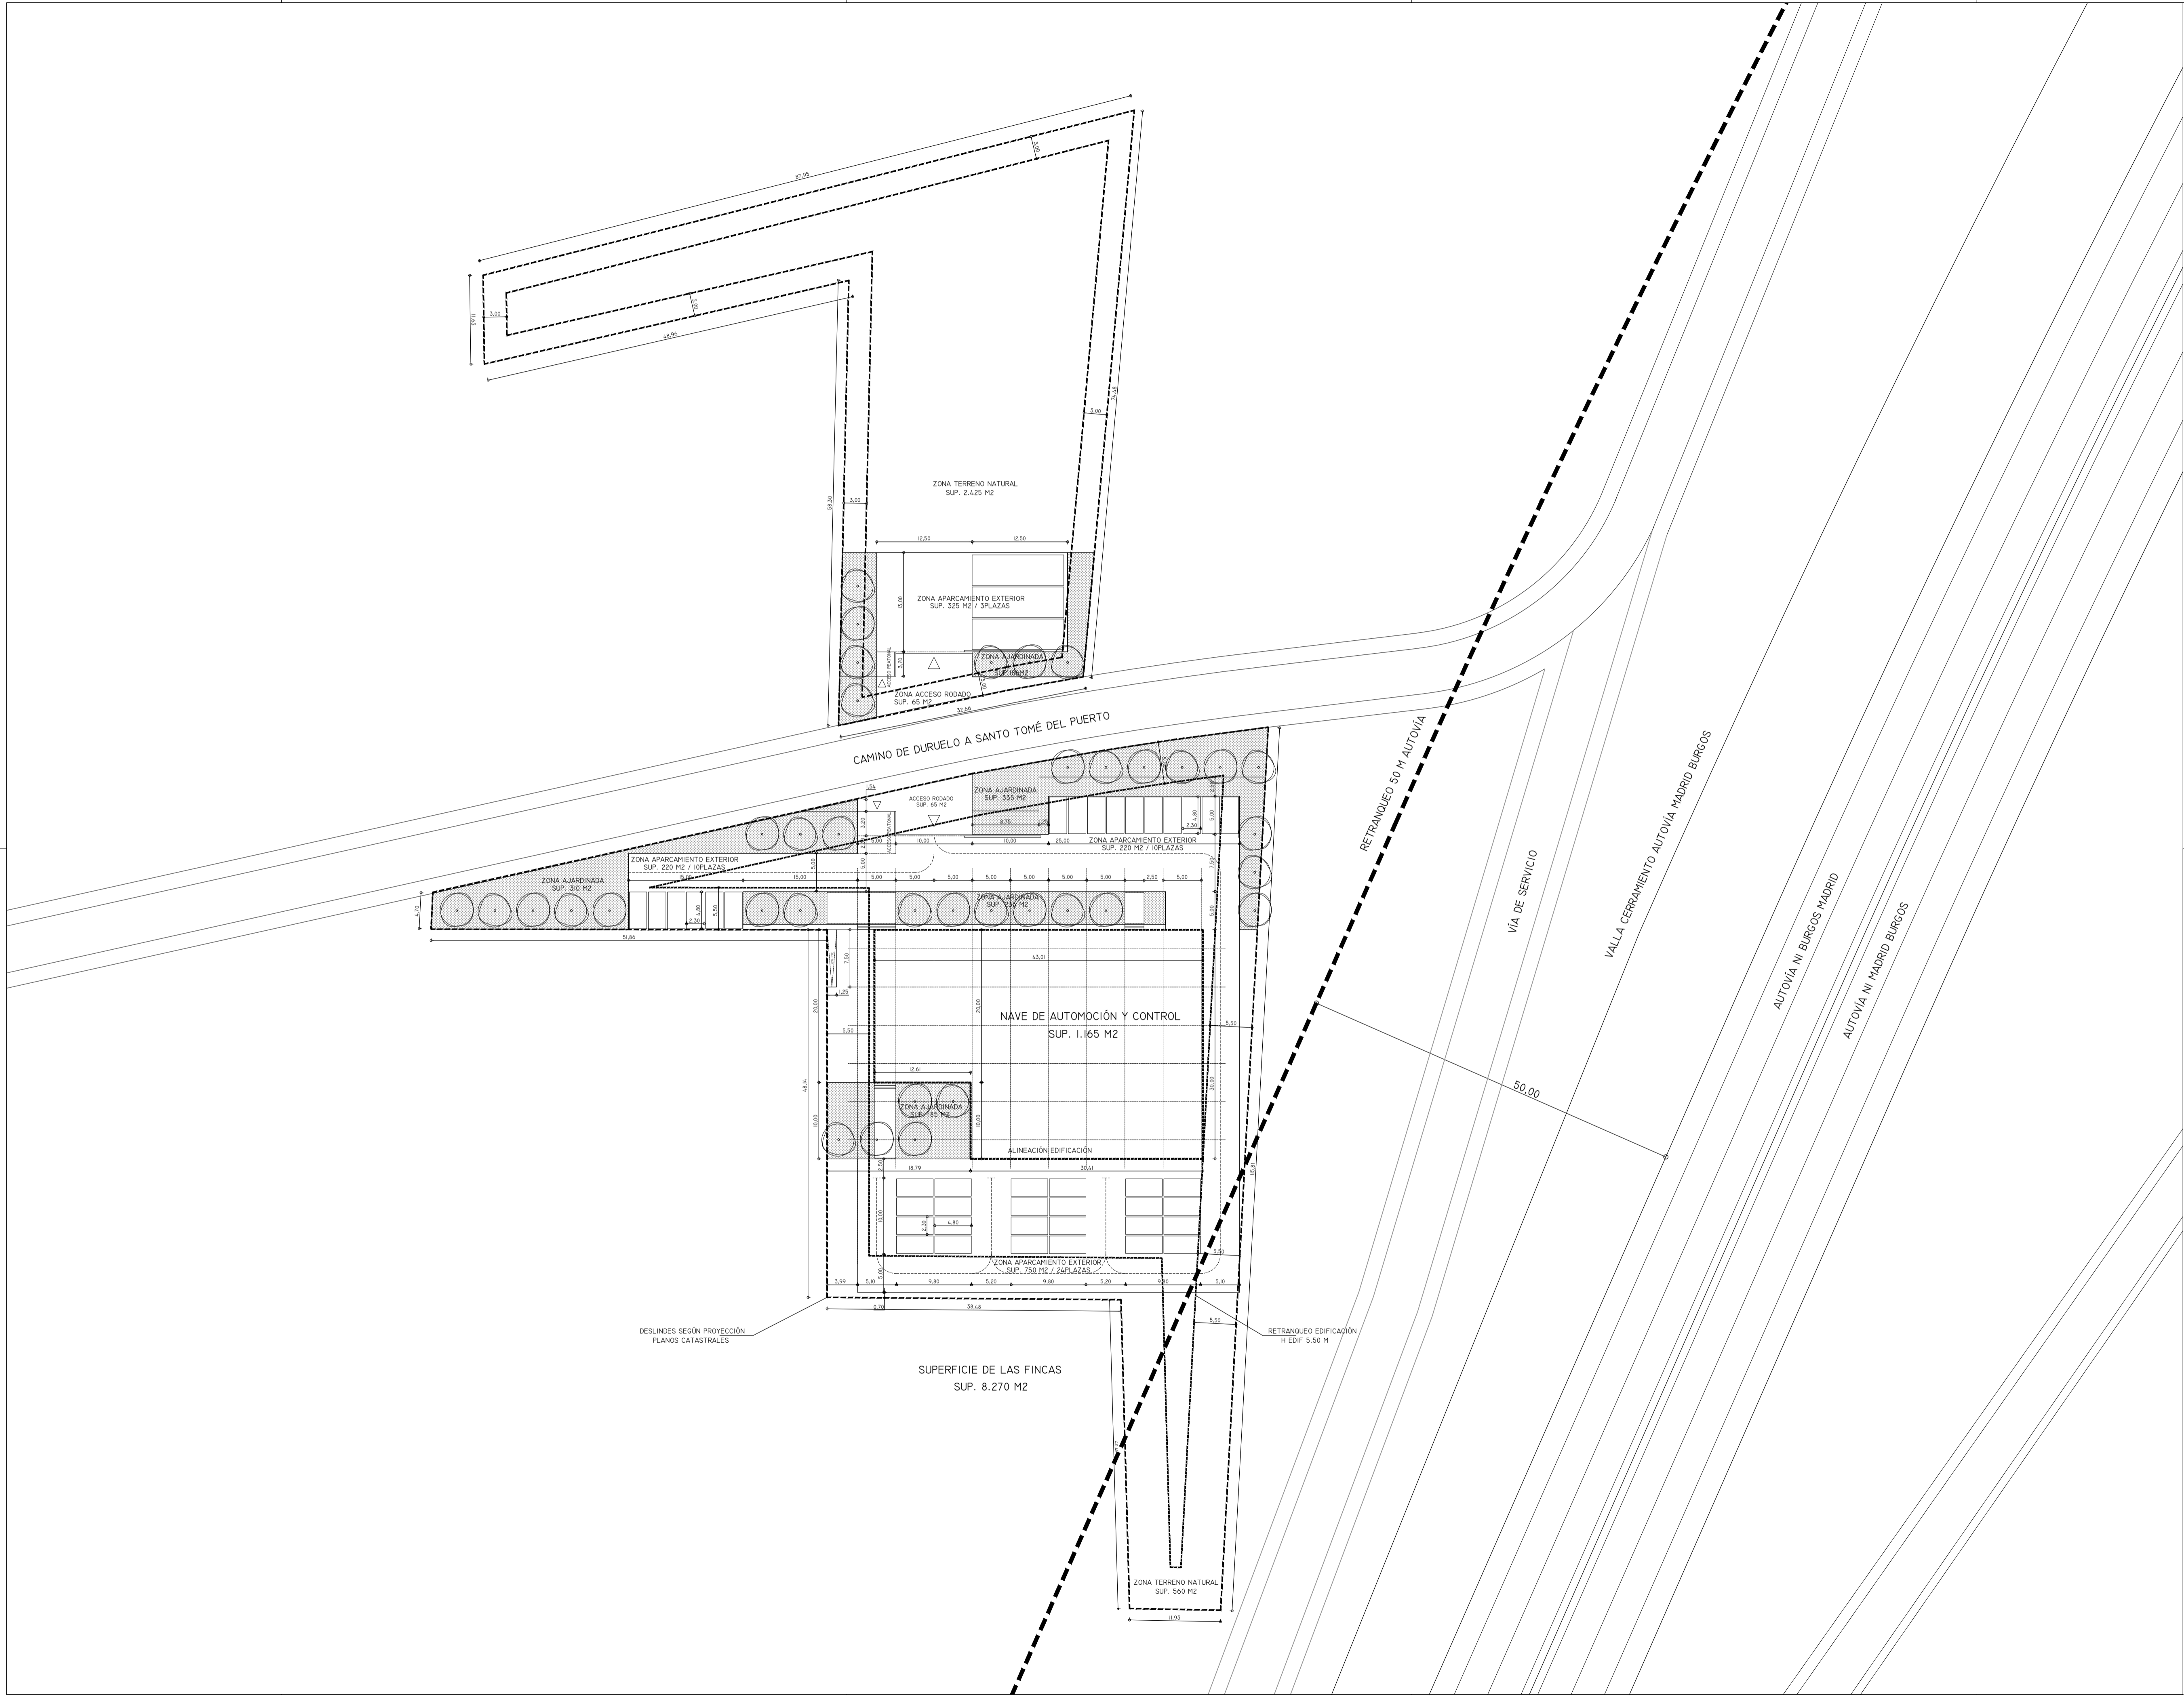

# B02

EMPLAZAMIENTO  
E 1/400  
FORMATO DIN A1

JUNIO 2016



PROYECTO BÁSICO  
NAVE MONTAJE COMPONENTES DE  
AUTOMATIZACIÓN  
PARCELAS 497.498.499.500.539.542. PARAJE  
DEL PALANCAR STO. TOMÉ DEL PUERTO (SEGOVIA)

PROMOTOR:  
TÉCNICA DE AUTOMOCIÓN Y CONTROL SL

D JOSÉ MALLOL LAJE

ARQUITECTOS:  
D JOAQUÍN ESPERÓN SOLÍS  
ARES ESPERON ARCHITECTS

VISADO COLEGIO OFICIAL DE:

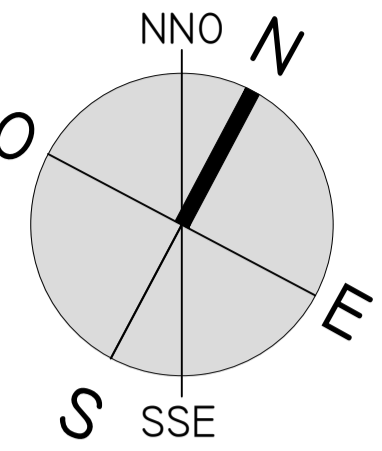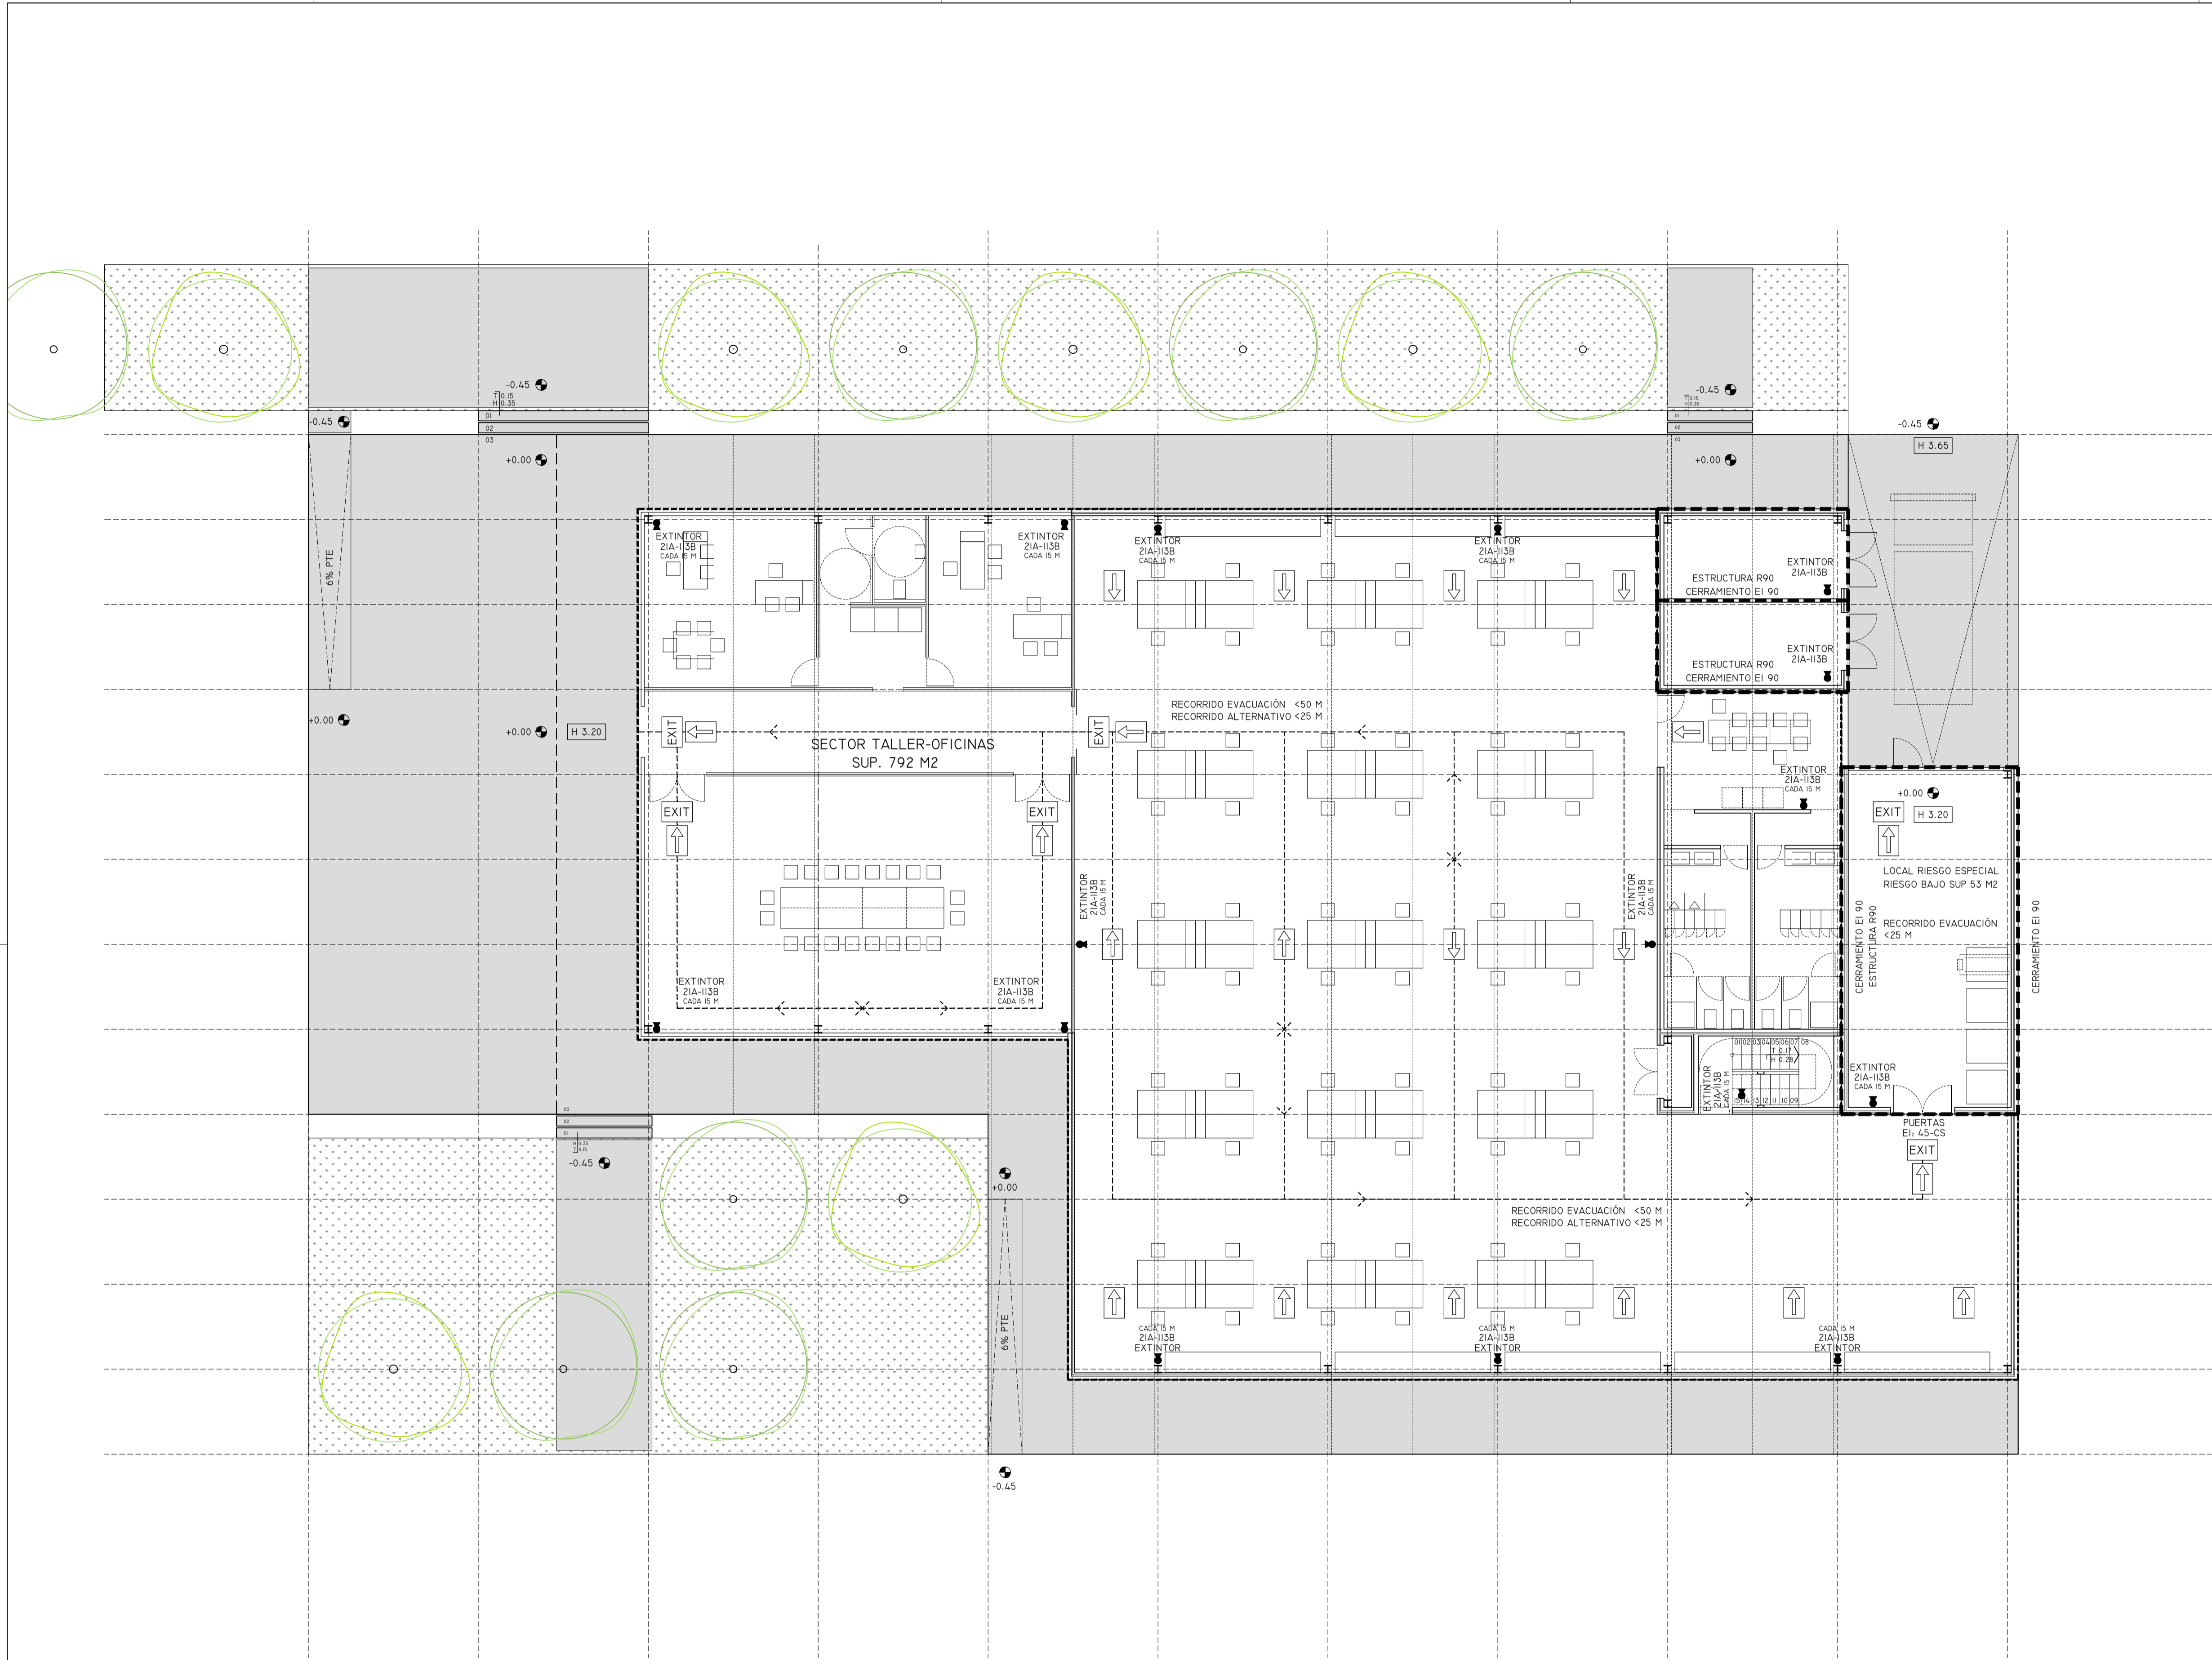

B12

PLANTA DB-SI

E 1/100  
FORMATO DIN A1

JUNIO 2016



PROYECTO BÁSICO  
NAVE MONTAJE COMPONENTES DE  
AUTOMATIZACIÓN

PARCELAS 497.498.499.500.539.542. PARAJE  
DEL PALANCAR STO. TOMÉ DEL PUERTO (SEGOVIA)

PROMOTOR:  
TÉCNICA DE AUTOMOCIÓN Y CONTROL SL

D JOSÉ MALLOL LAJE

D JOAQUÍN ESPERÓN SOLÍS  
ARES ESPERON ARCHITECTS

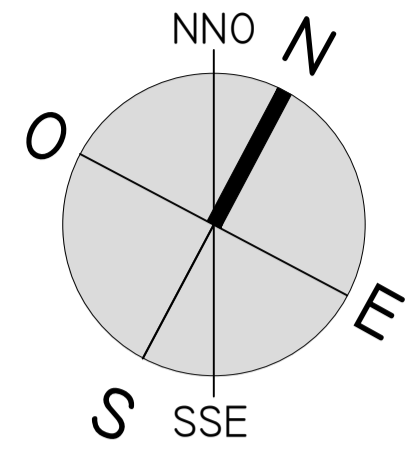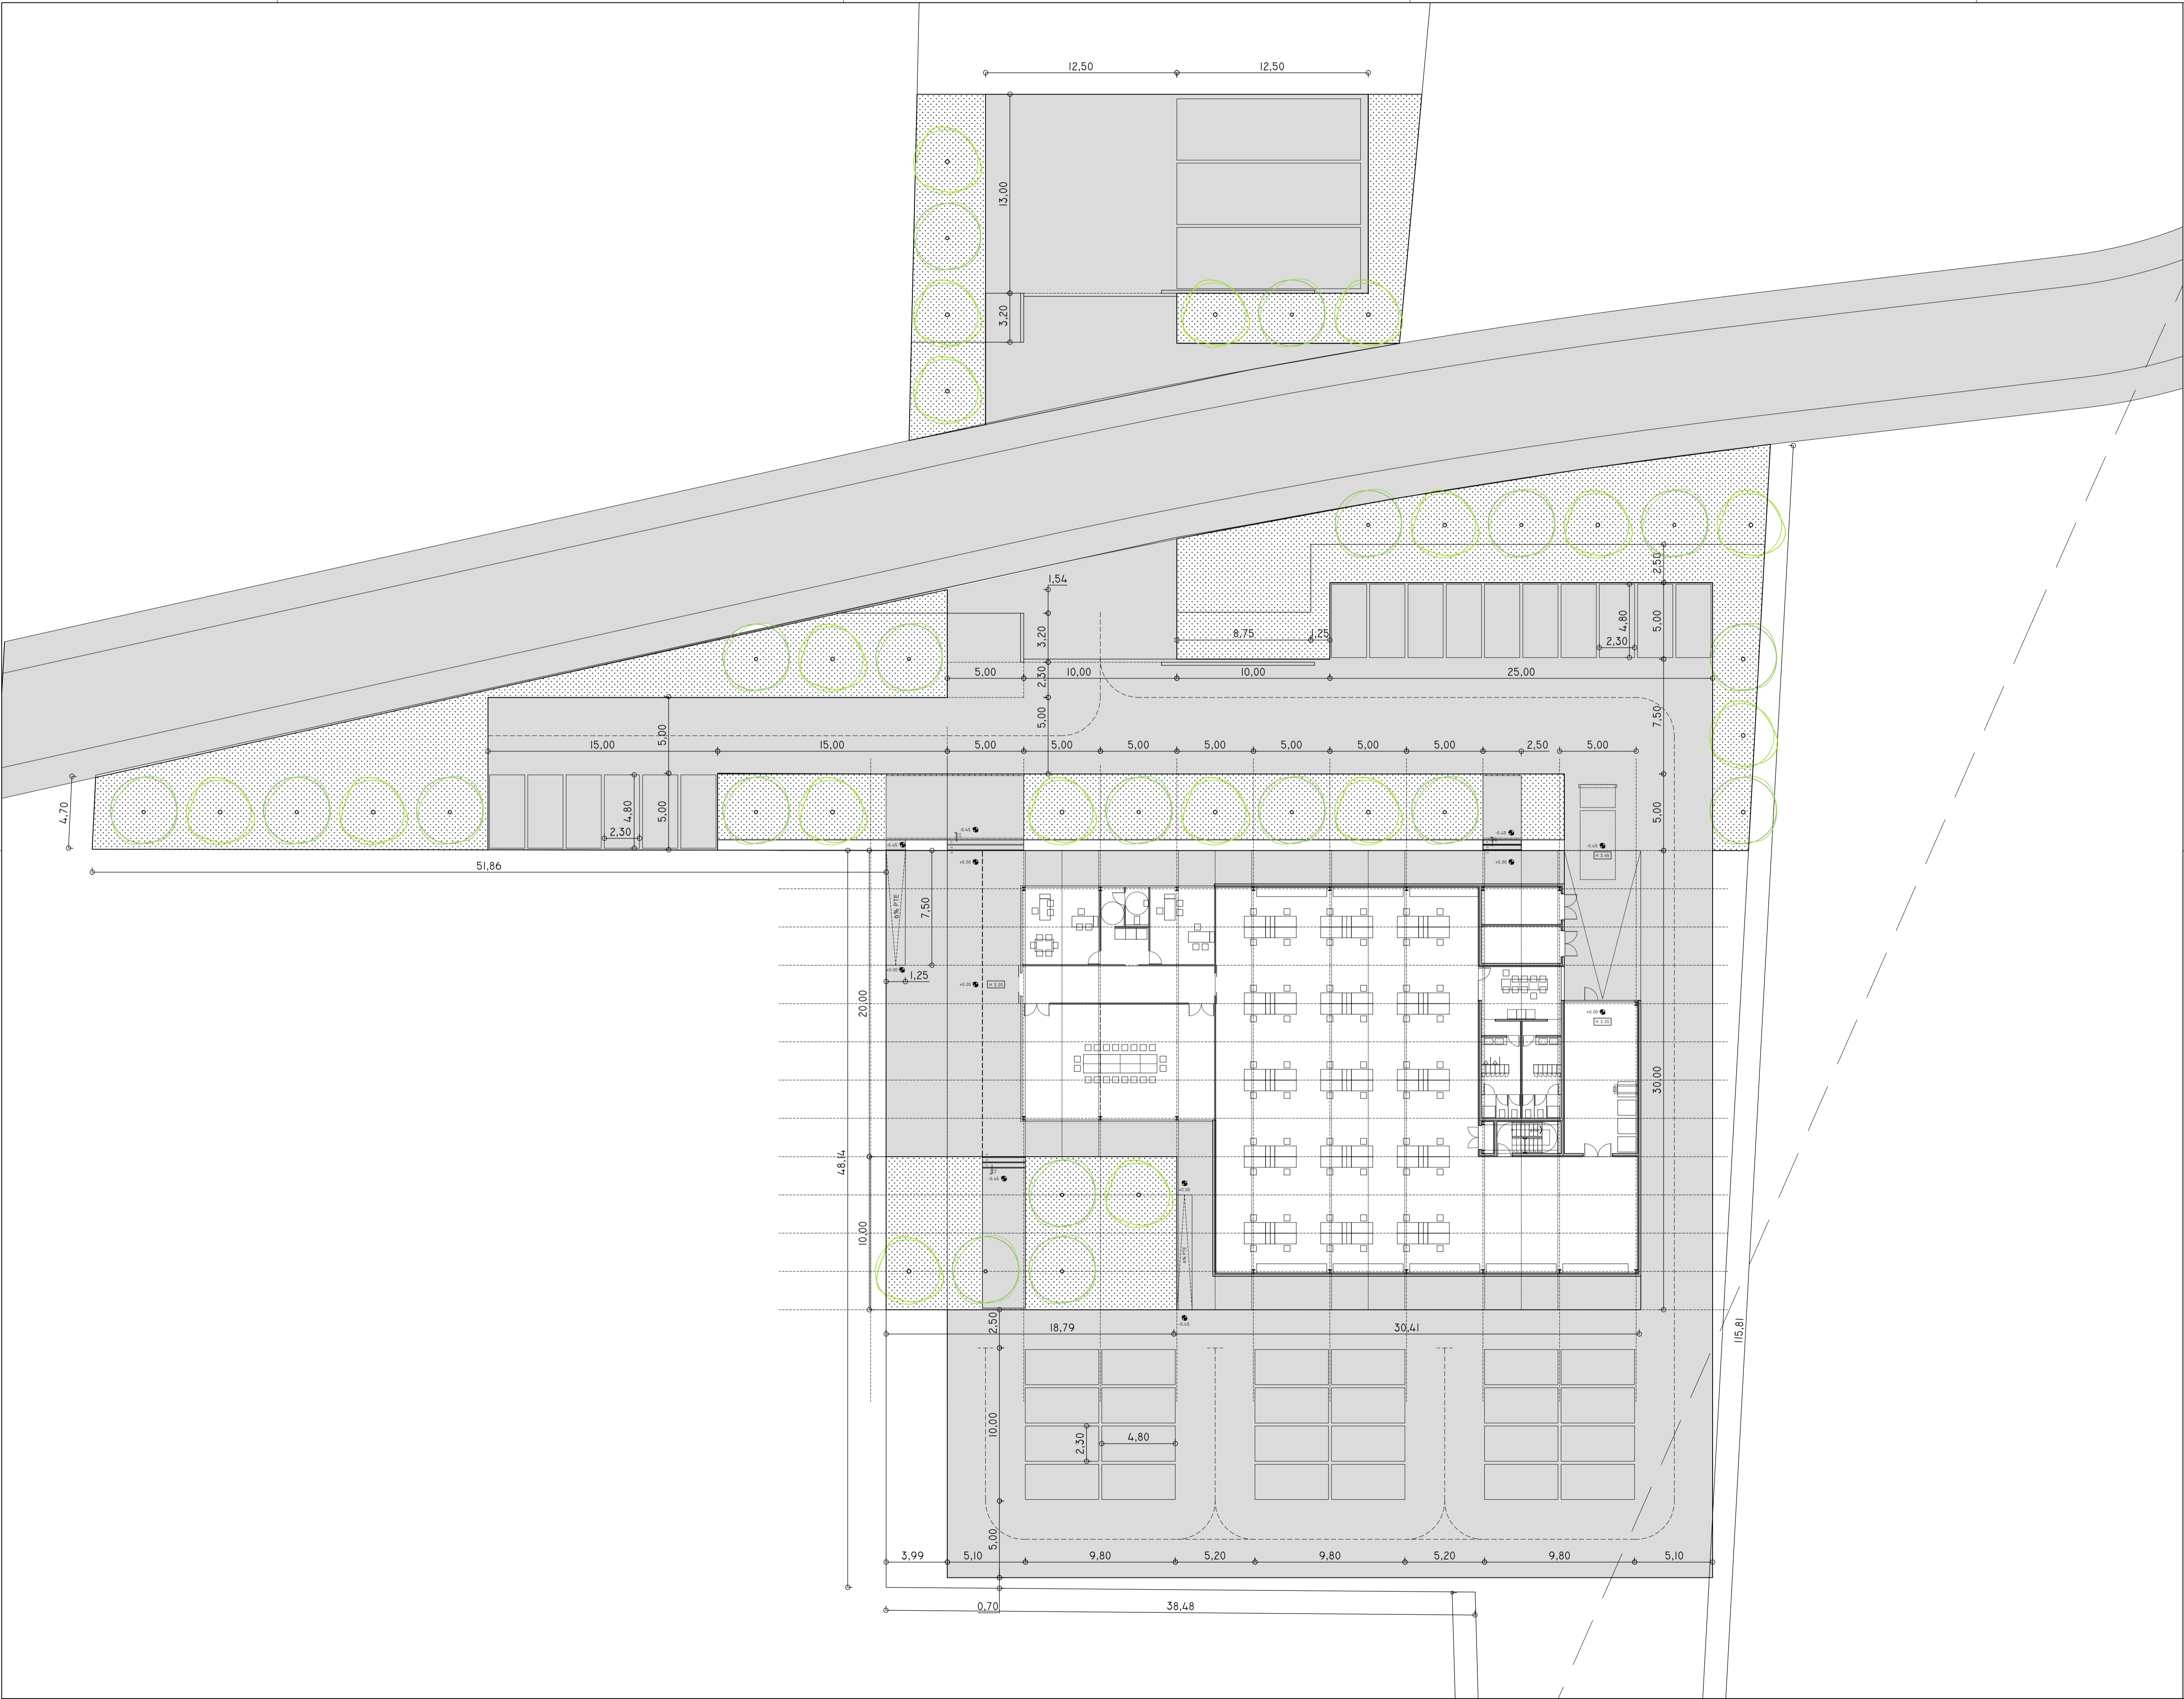

# B04

URBANIZACIÓN P BAJA  
E 1/200  
FORMATO DIN A1

JUNIO 2016

PROYECTO BÁSICO  
NAVE MONTAJE COMPONENTES DE  
AUTOMATIZACIÓN



PARCELAS 497.498.499.500.539.542. PARAJE  
DEL PALANCAR STO. TOMÉ DEL PUERTO (SEGOVIA)

PROMOTOR:  
TÉCNICA DE AUTOMOCIÓN Y CONTROL SL

D JOSÉ MALLOL LAJE

D JOAQUÍN ESPERÓN SOLÍS  
ARES ESPERON ARCHITECTS

VISADO COLEGIO OFICIAL DE:

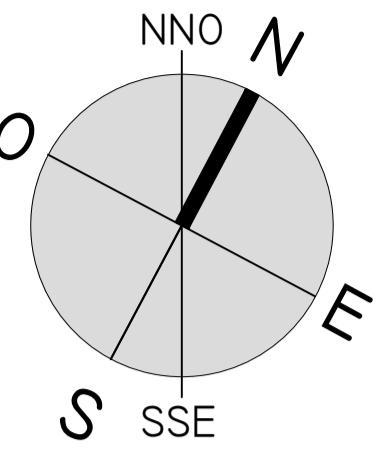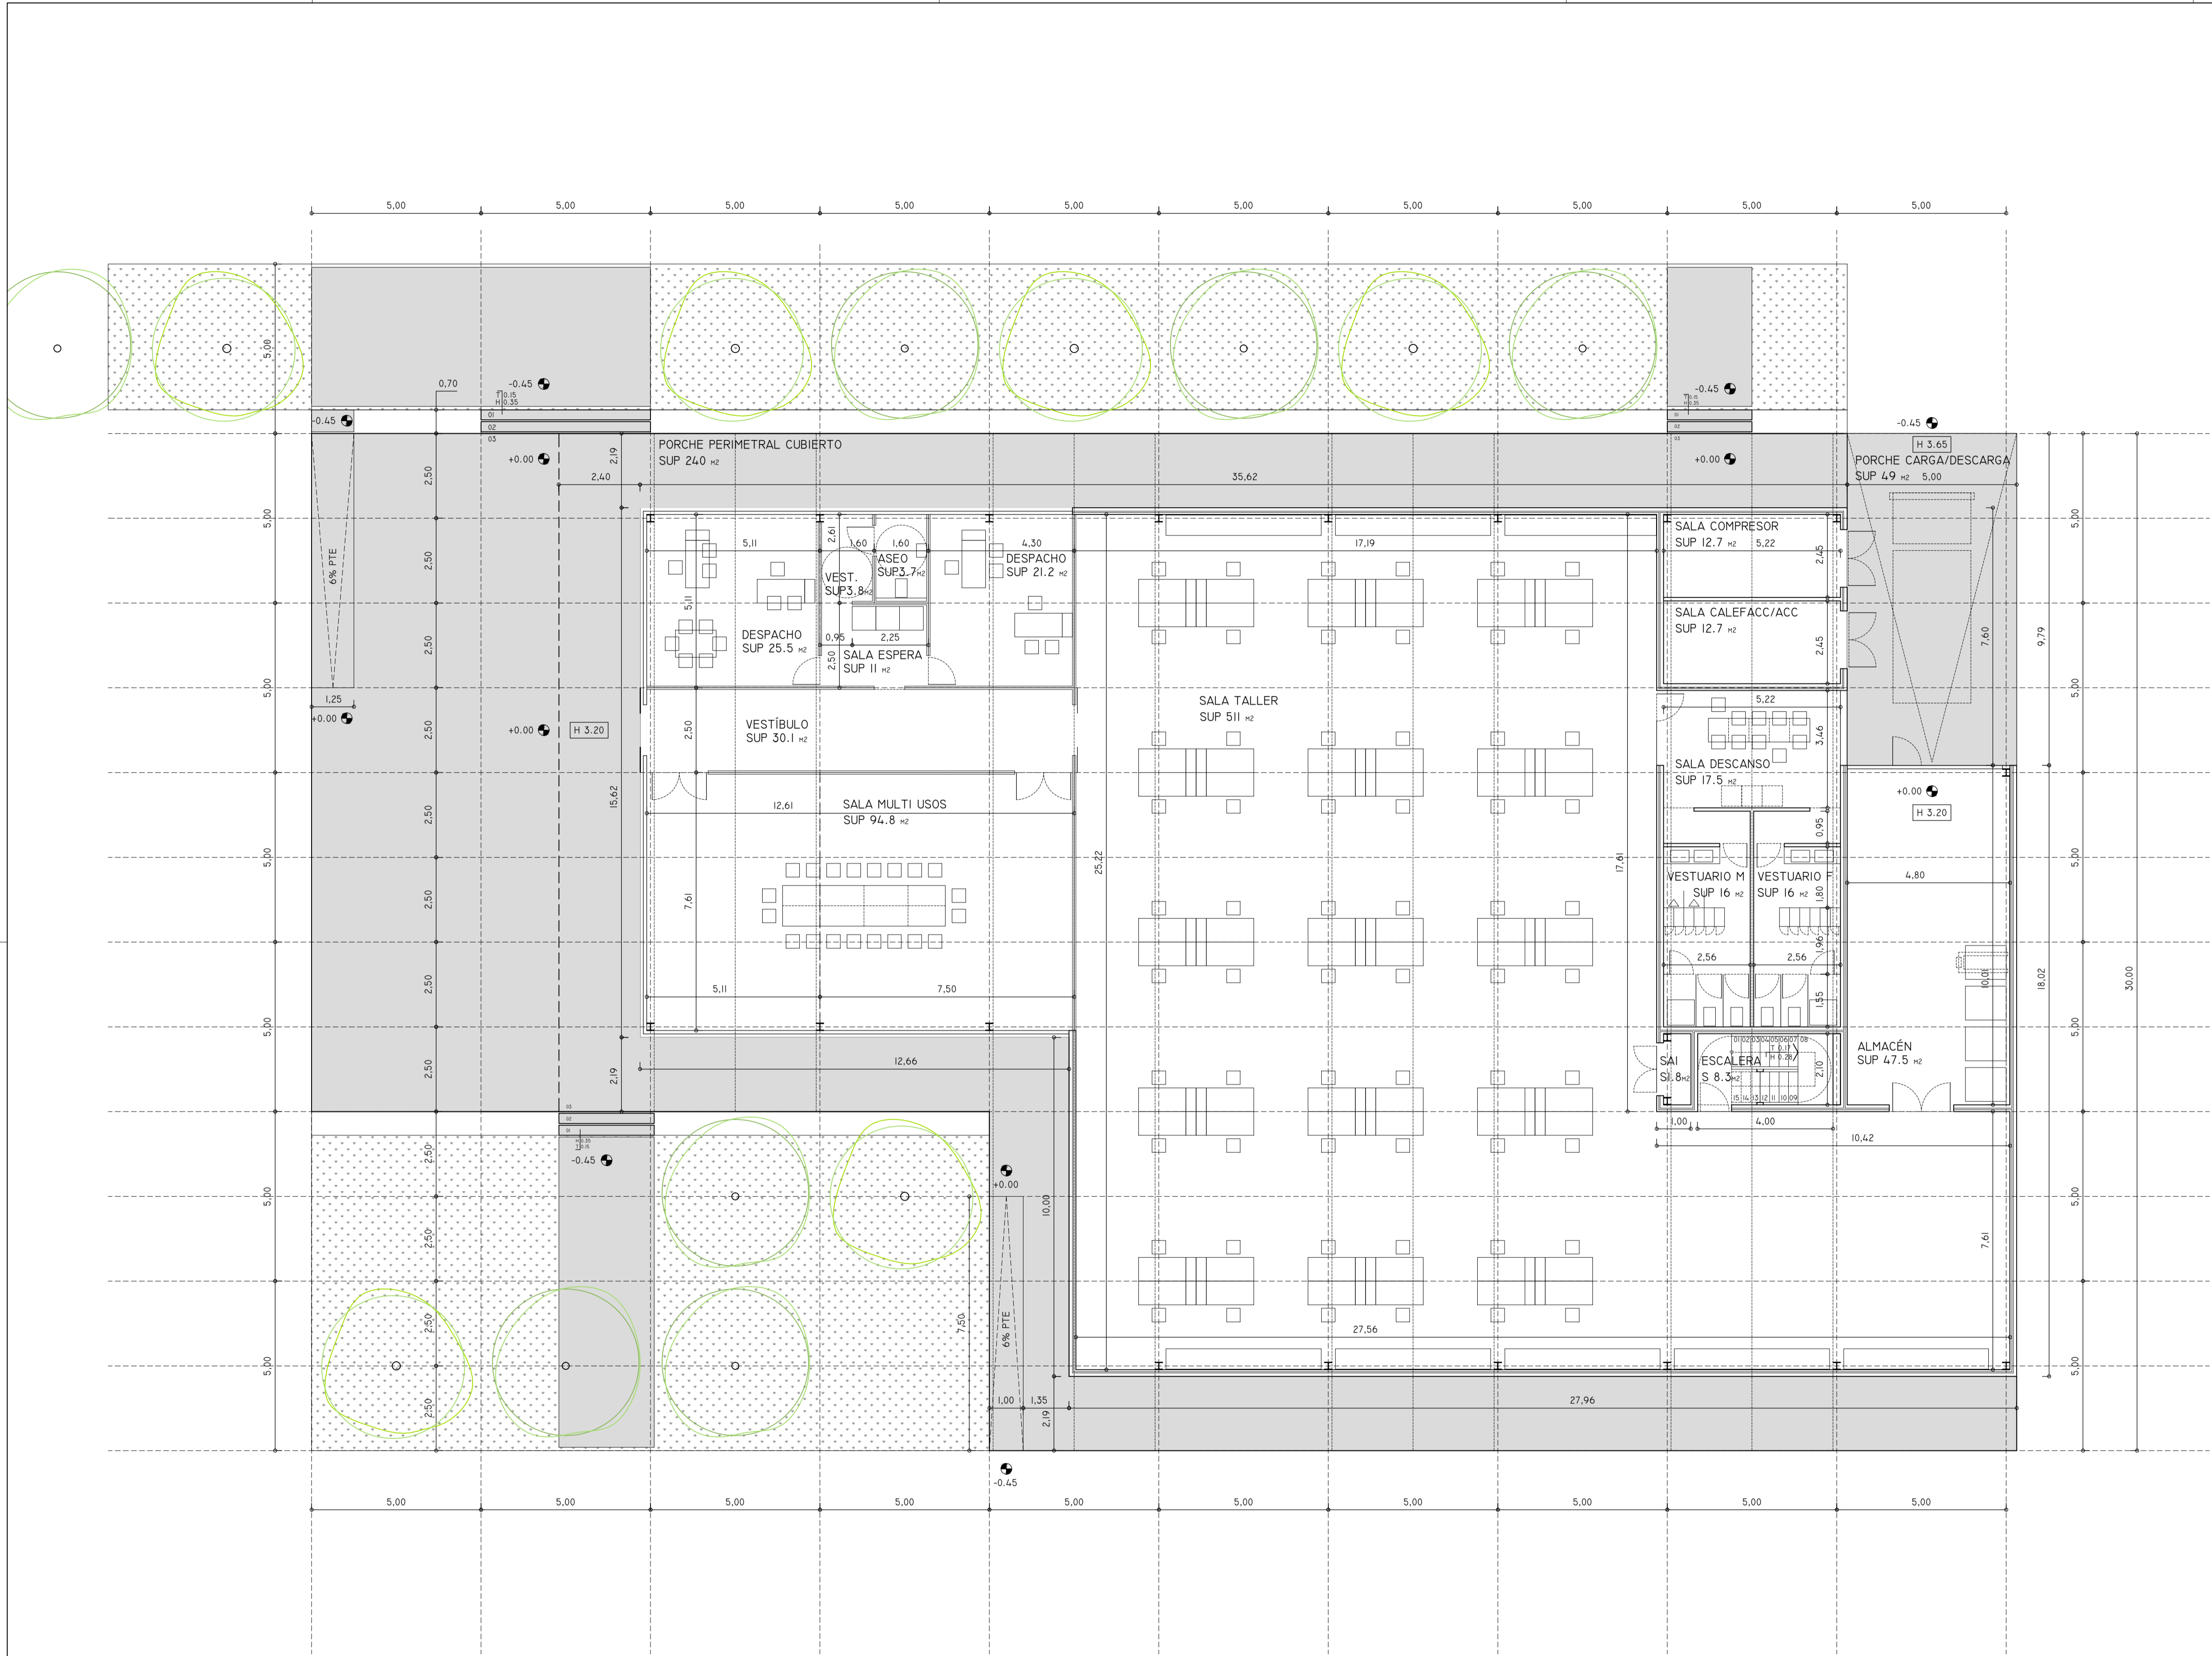

B05

PLANTA BAJA USOS  
SUPERFICIES Y COTAS  
E 1/100  
FORMATO DIN A1

JUNIO 2016



PROYECTO BÁSICO  
NAVE MONTAJE COMPONENTES DE  
AUTOMATIZACIÓN

PARCELAS 497.498.499.500.539.542. PARAJE  
DEL PALANCAR STO. TOMÉ DEL PUERTO (SEGOVIA)

PROMOTOR:  
TÉCNICA DE AUTOMOCIÓN Y CONTROL SL

D JOSÉ MALLOL LAJE

D JOAQUÍN ESPERÓN SOLÍS  
ARES ESPERON ARCHITECTS

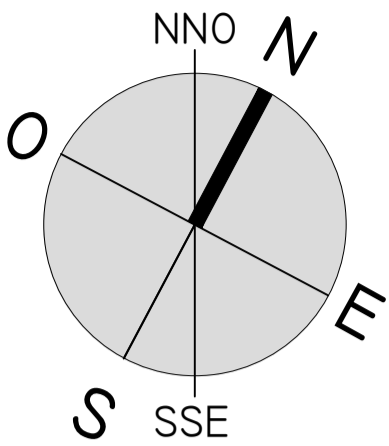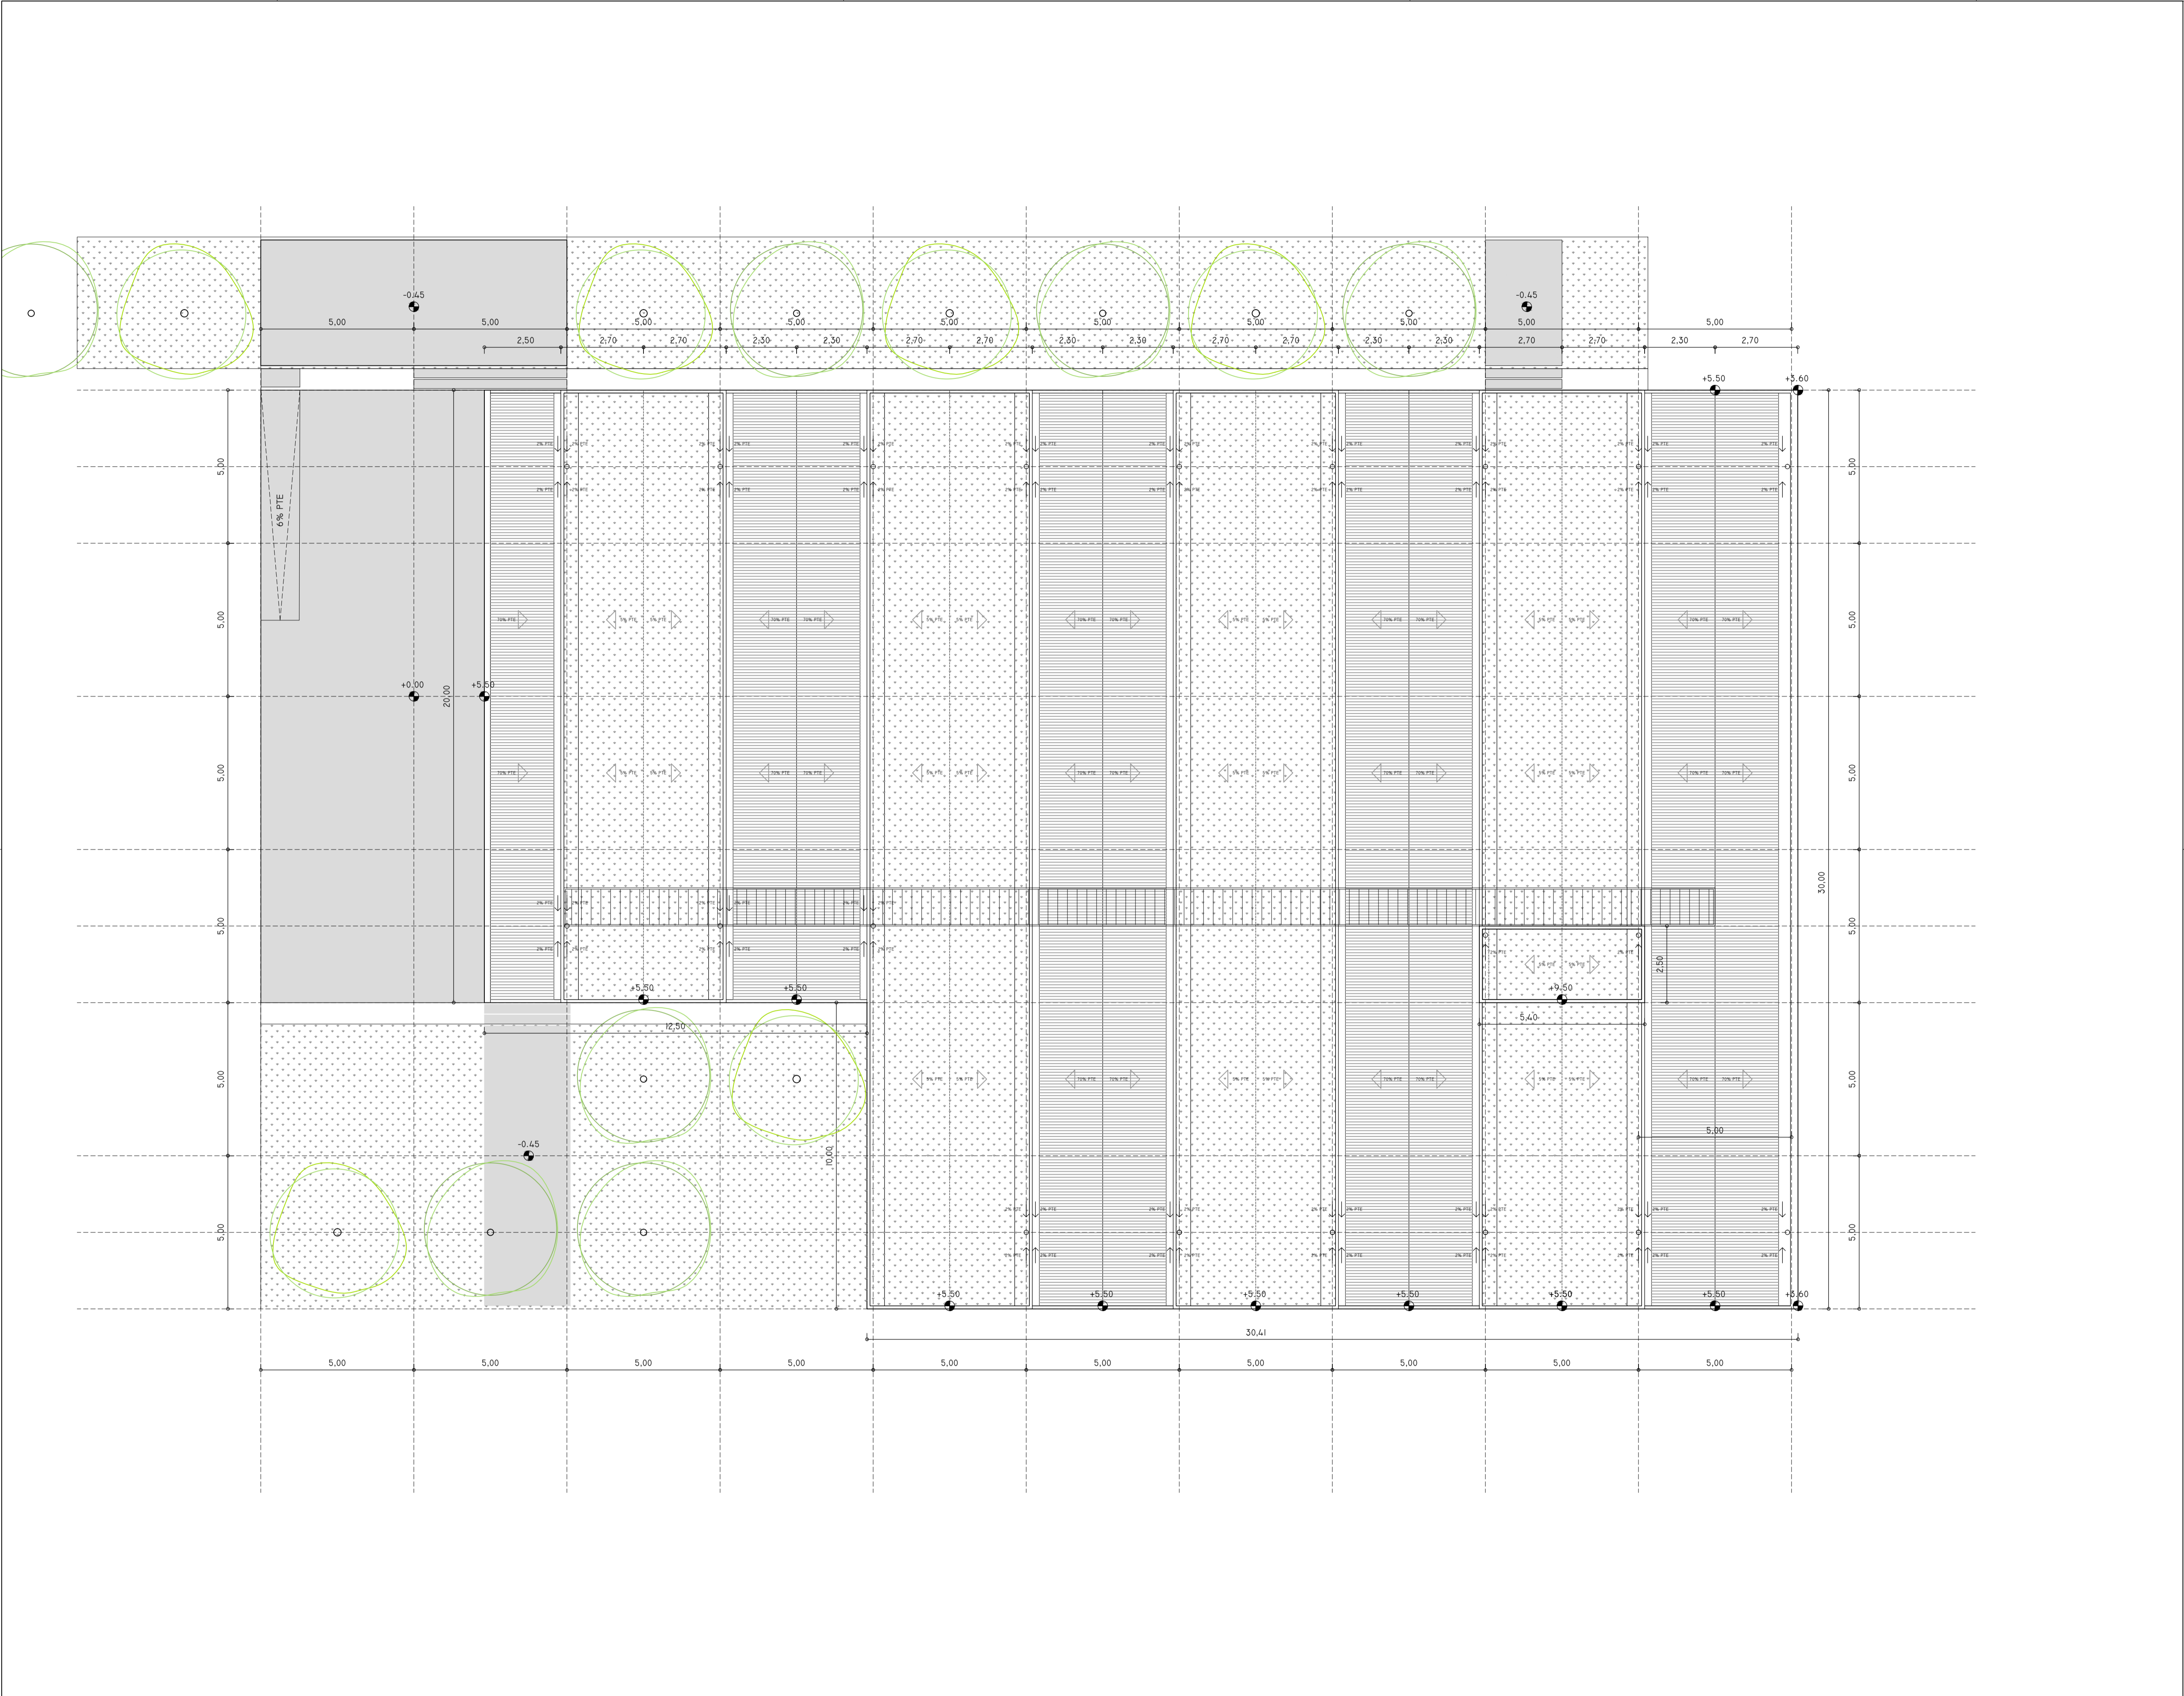

B07

PLANTA CUBIERTA USOS  
SUPERFICIES Y COTAS  
E 1/100  
FORMATO DIN A1

JUNIO 2016


PROYECTO BÁSICO  
NAVE MONTAJE COMPONENTES DE  
AUTOMATIZACIÓN

PARCELAS 497.498.499.500.539.542. PARAJE  
DEL PALANCAR STO. TOMÉ DEL PUERTO (SEGOVIA)




PROMOTOR:  
TÉCNICA DE AUTOMOCIÓN Y CONTROL SL

D JOSÉ MALLOL LAJE

D JOAQUÍN ESPERÓN SOLÍS  
ARES ESPERON ARCHITECTS

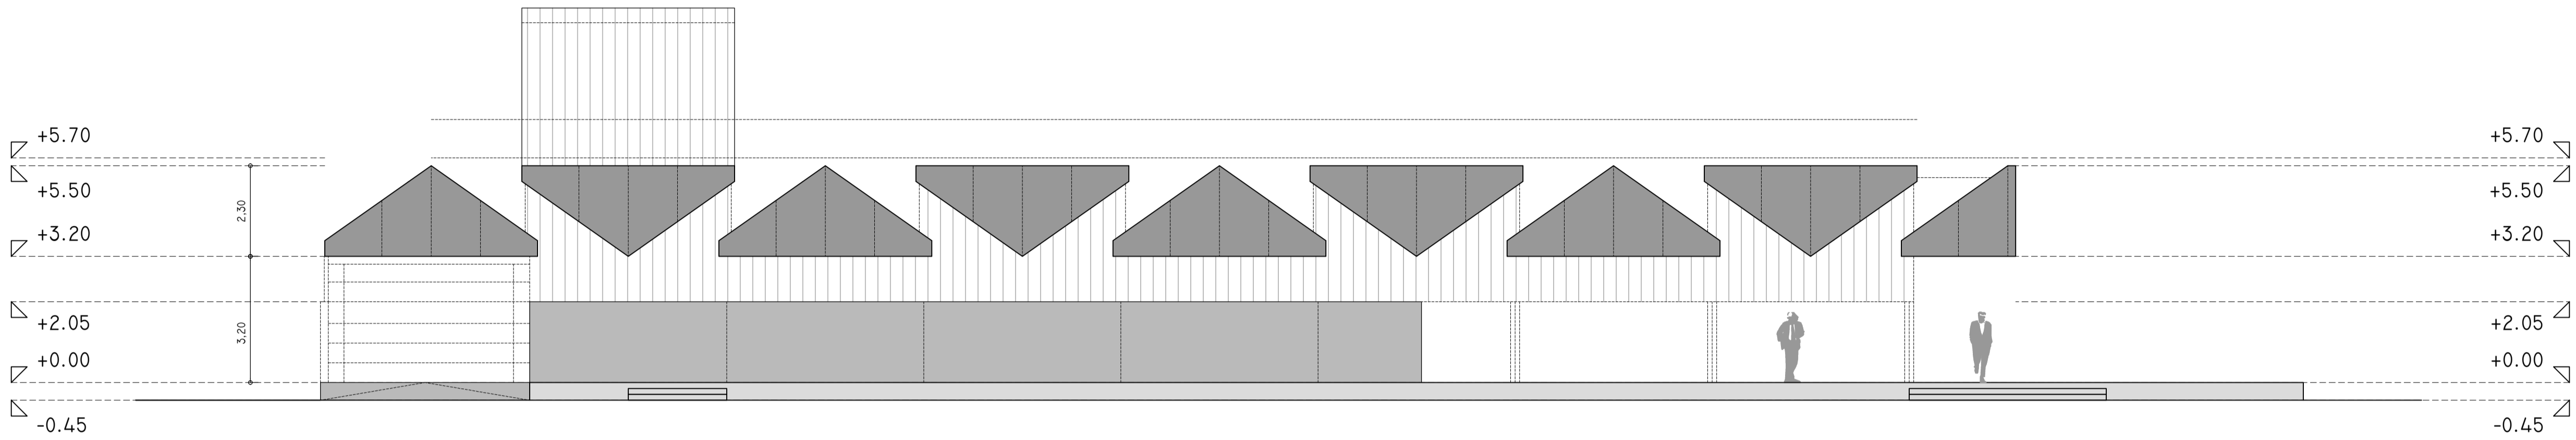

ALZADO LONGITUDINAL NNO

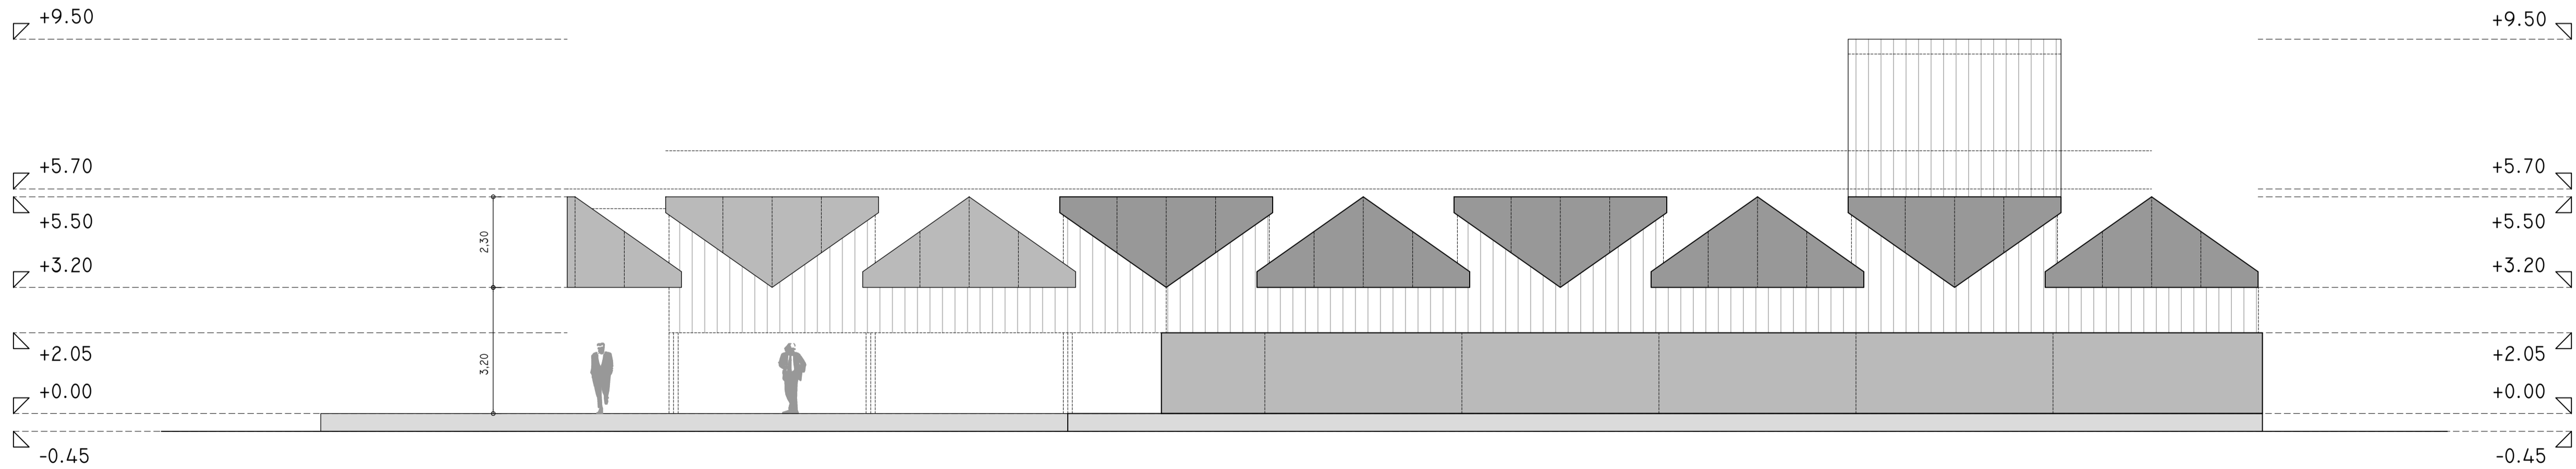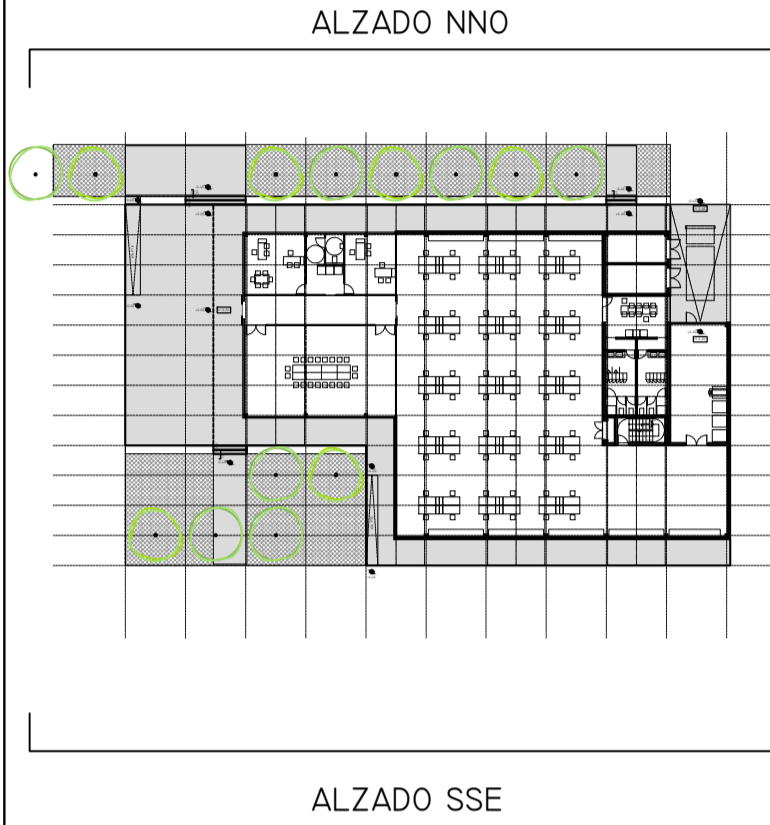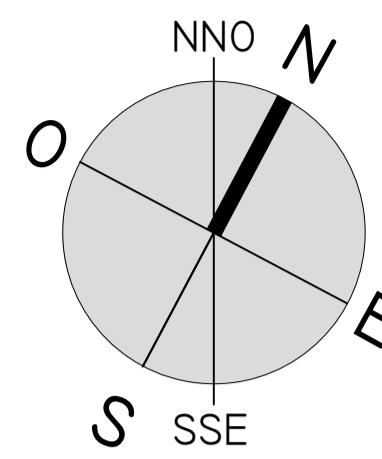

ALZADO LONGITUDINAL SSE

# B08

ALZADOS LONGITUDINALES

E 1/100  
FORMATO DIN A1

JUNIO 2016

## PROYECTO BÁSICO

NAVE MONTAJE COMPONENTES DE  
AUTOMATIZACIÓN


PARCELAS 497.498.499.500.539.542. PARAJE  
DEL PALANCAR STO. TOMÉ DEL PUERTO (SEGOVIA)

PROMOTOR:  
TÉCNICA DE AUTOMOCIÓN Y CONTROL SL



D JOSÉ MALLOL LAJE

D JOAQUÍN ESPERÓN SOLÍS  
ARES ESPERON ARCHITECTS

VISADO COLEGIO OFICIAL DE:

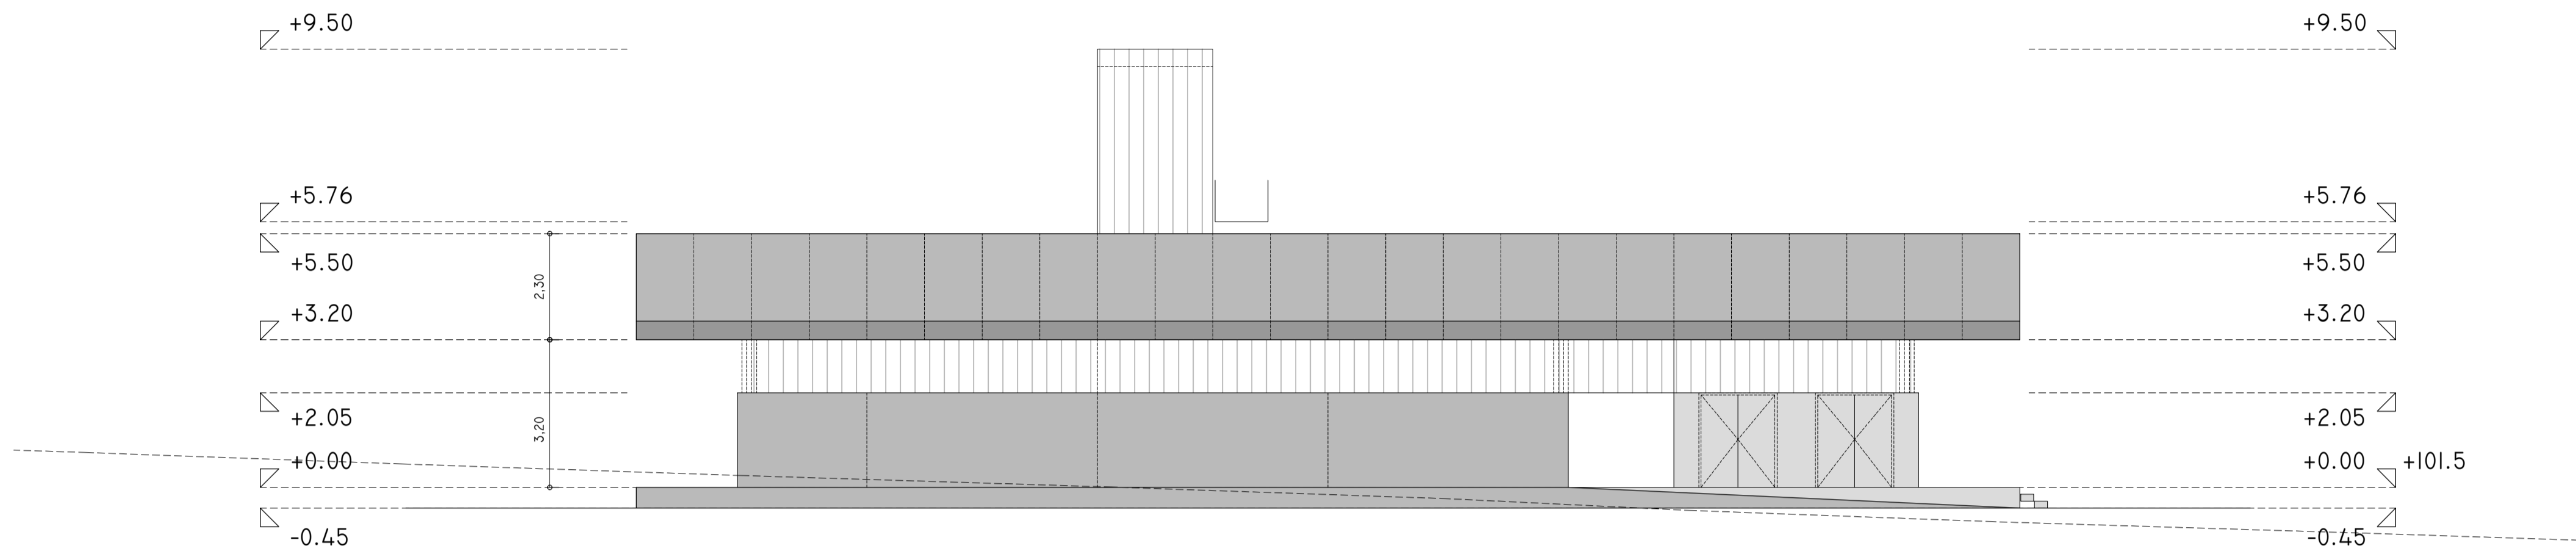

ALZADO TRANSVERSAL NEE

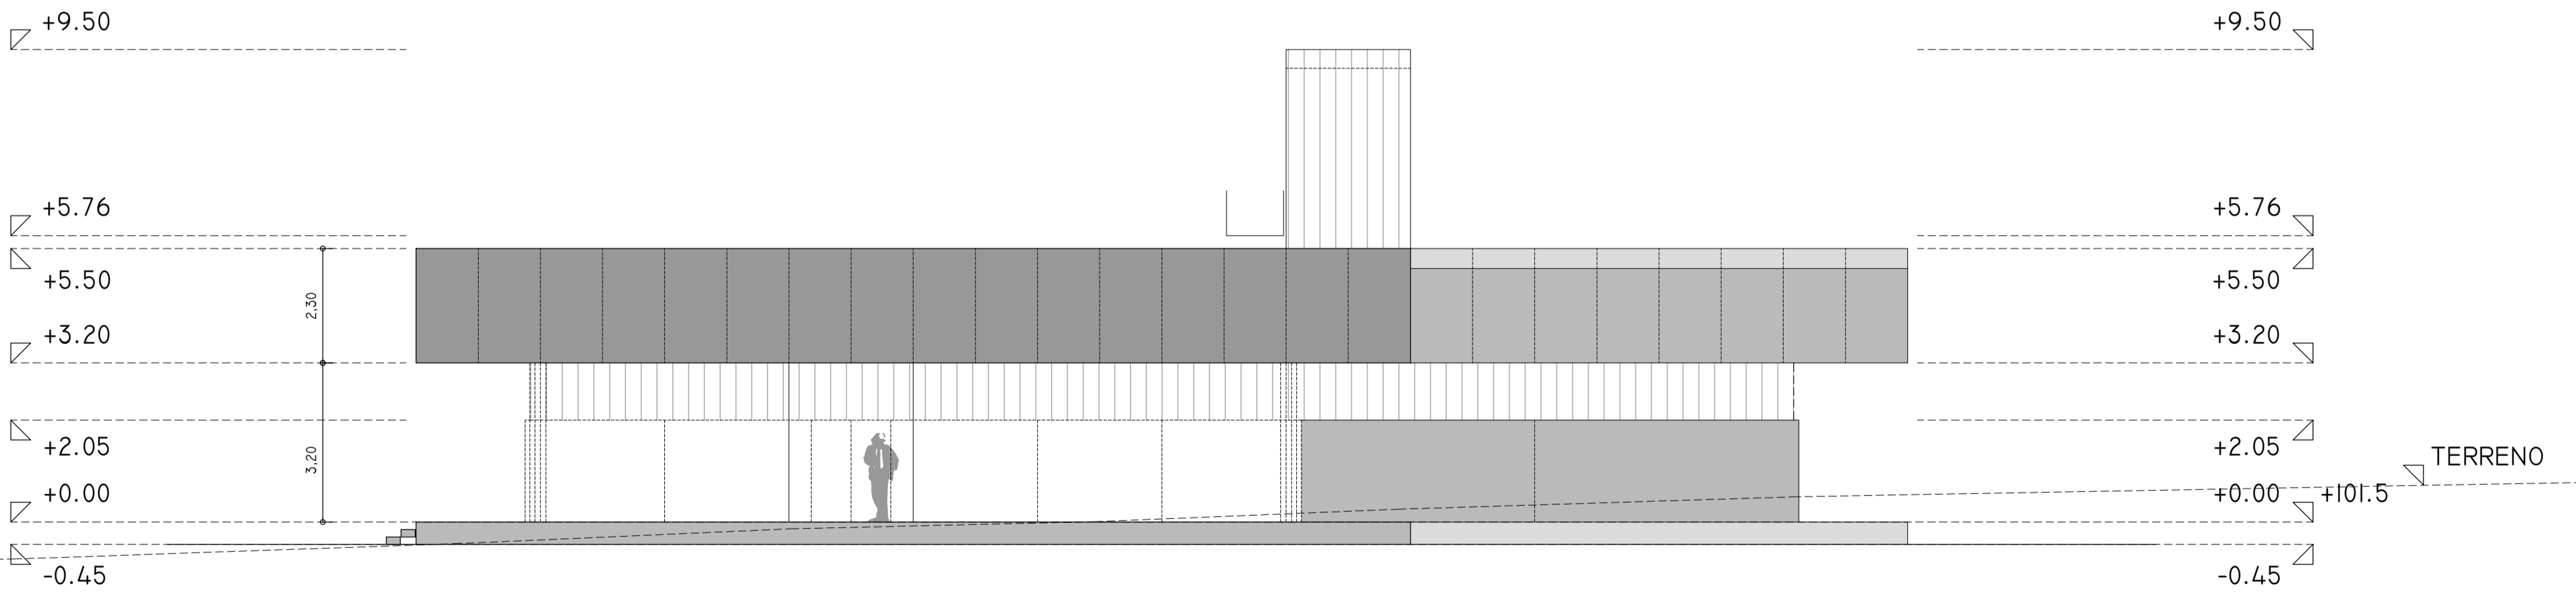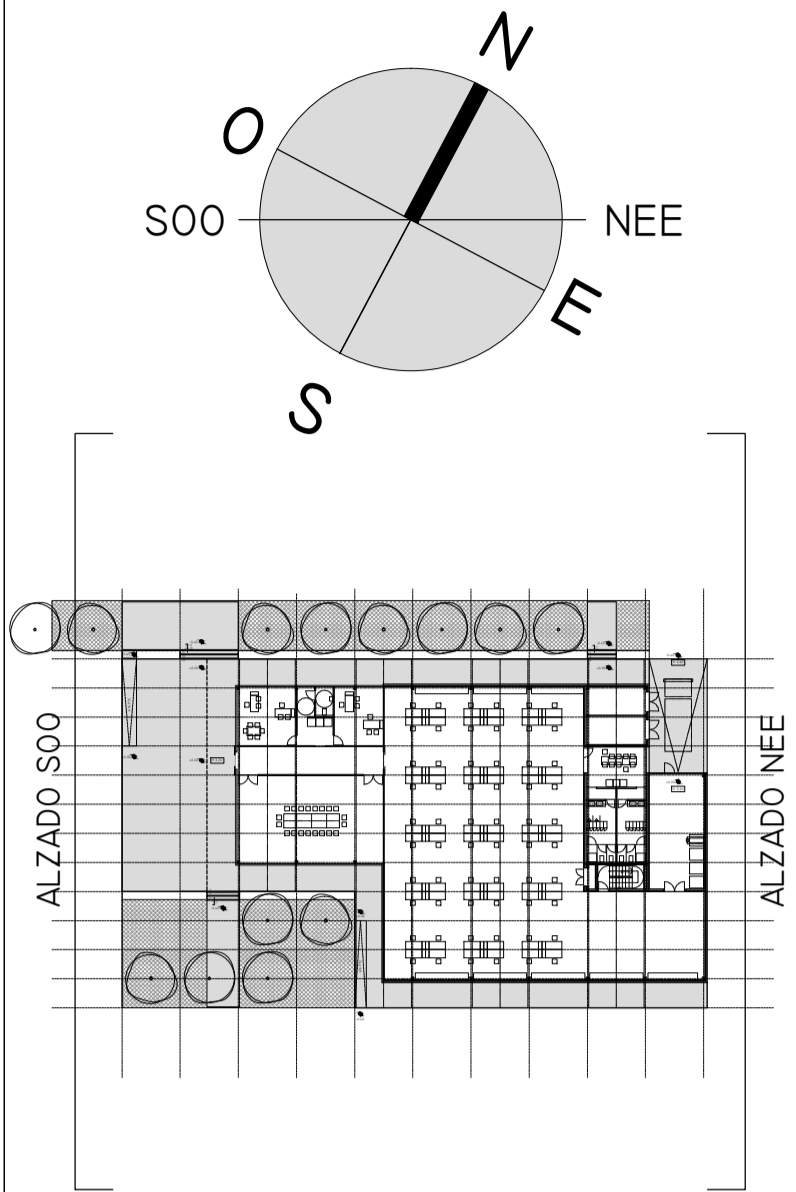

ALZADO TRANSVERSAL S00

B09

ALZADOS TRANSVERSALES

E 1/100

FORMATO DIN A1

JUNIO 2016

PROYECTO BÁSICO

NAVE MONTAJE COMPONENTES DE AUTOMATIZACIÓN

PARCELAS 497.498.499.500.539.542. PARAJE DEL PALANCAR STO. TOMÉ DEL PUERTO (SEGOVIA)




PROMOTOR:  
TÉCNICA DE AUTOMOCIÓN Y CONTROL SL

D JOSÉ MALLOL LAJE


D JOAQUÍN ESPERÓN SOLÍS  
ARES ESPERON ARCHITECTS

VISADO COLEGIO OFICIAL DE:


NºE: E031/C.D.02B/JES

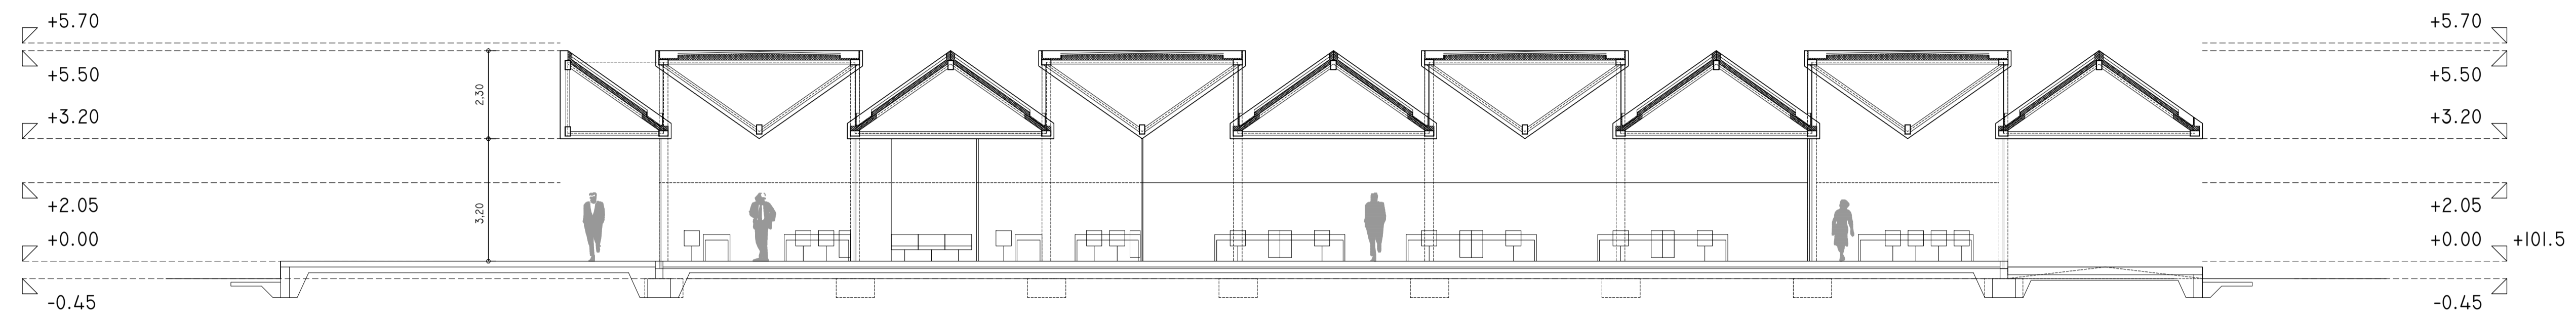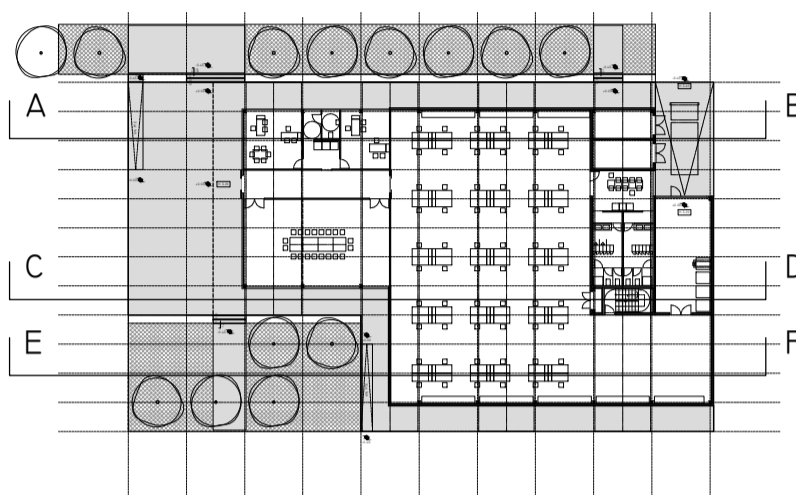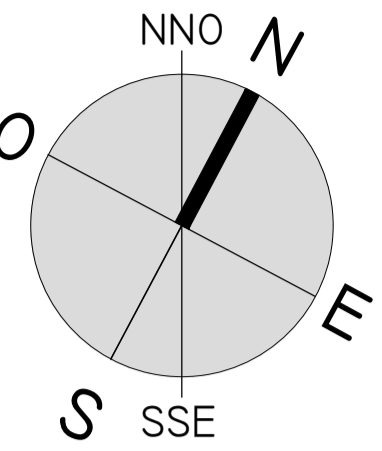

SECCION LONGITUDINAL AB

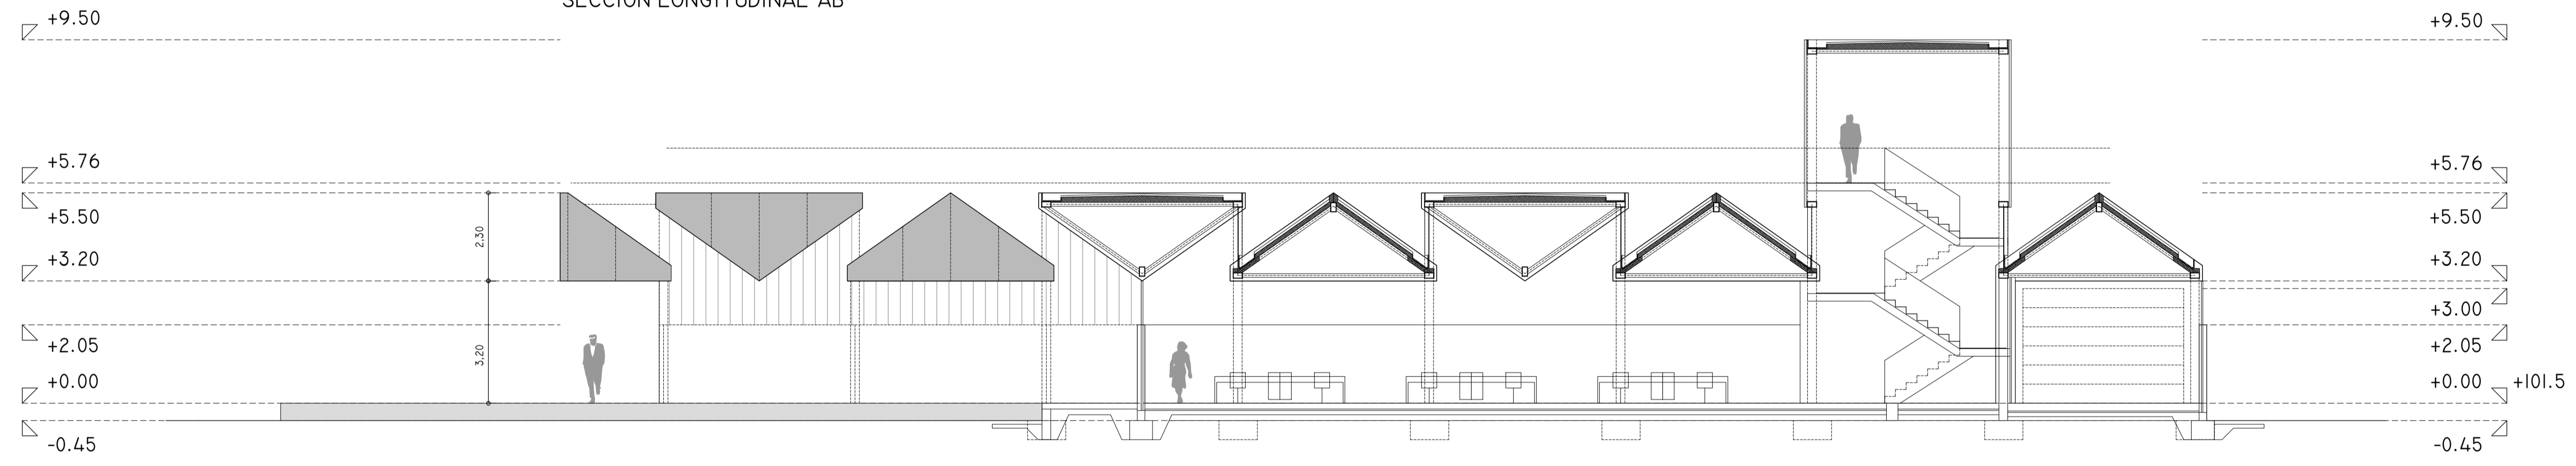

SECCION LONGITUDINAL CD

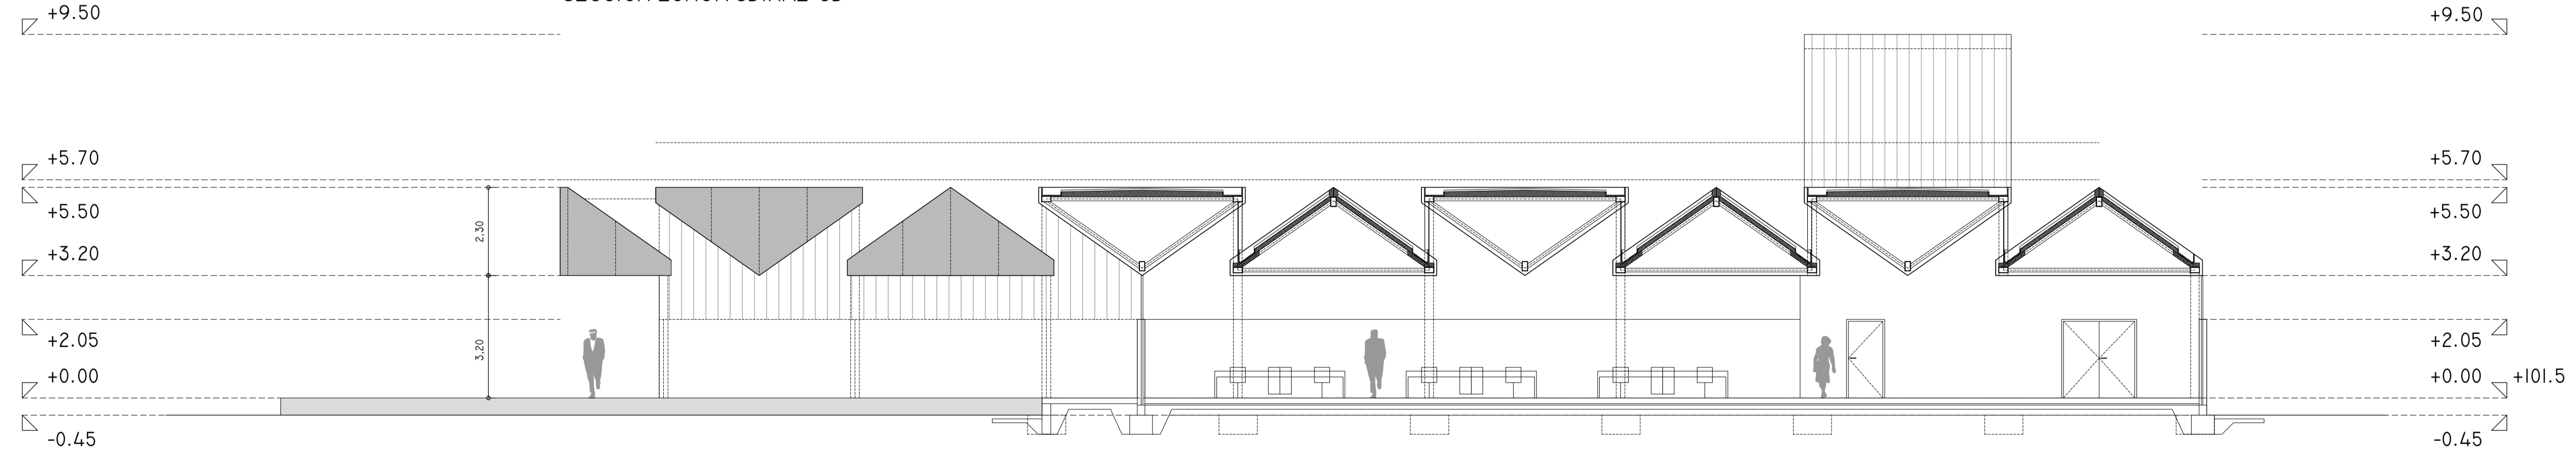

SECCION LONGITUDINAL EF

# BIO

SECCIONES LONGITUDINALES

E 1/I00  
FORMATO DIN A1

JUNIO 2016

## PROYECTO BÁSICO

NAVE MONTAJE COMPONENTES DE  
AUTOMATIZACIÓN  
PARCELAS 497.498.499.500.539.542. PARAJE  
DEL PALANCAR STO. TOMÉ DEL PUERTO (SEGOVIA)

PROMOTOR:  
TÉCNICA DE AUTOMOCIÓN Y CONTROL SL


*[Signature]*

D JOSÉ MALLOL LAJE


*[Signature]*

D JOAQUÍN ESPERÓN SOLÍS  
ARES ESPERON ARCHITECTS


VISADO COLEGIO OFICIAL DE:

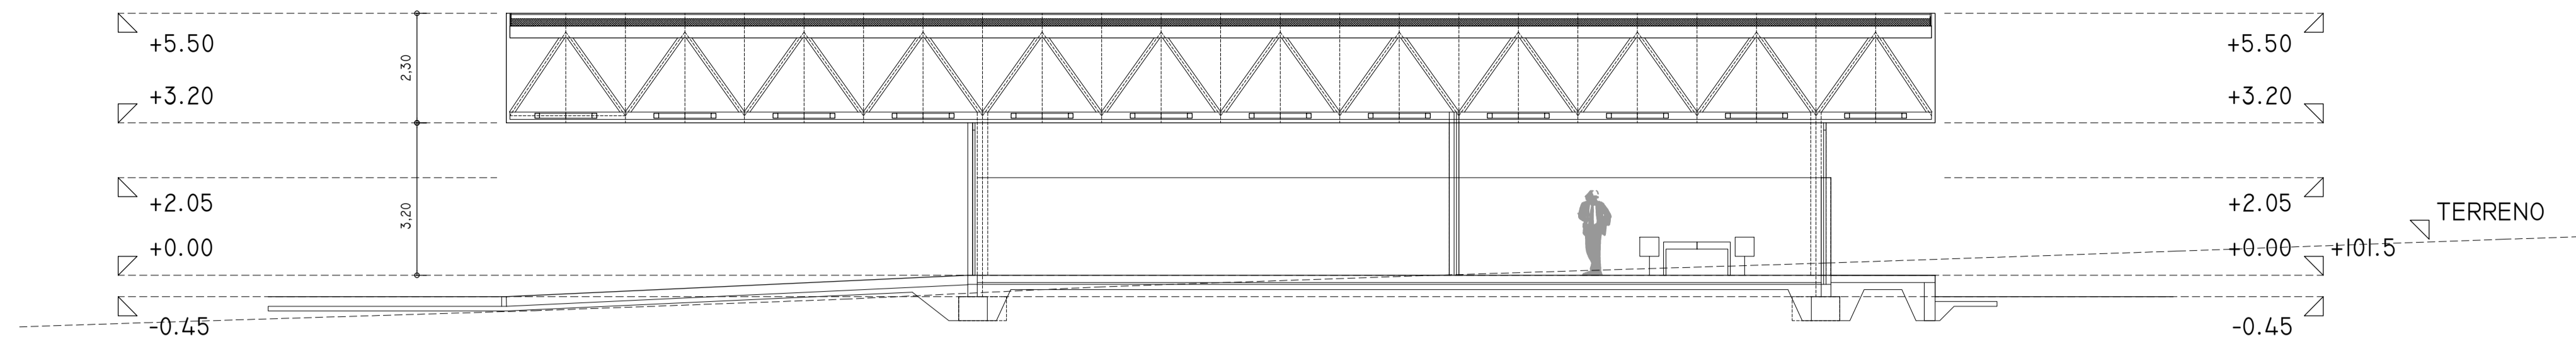


SECCION TRANSVERSAL 7-8

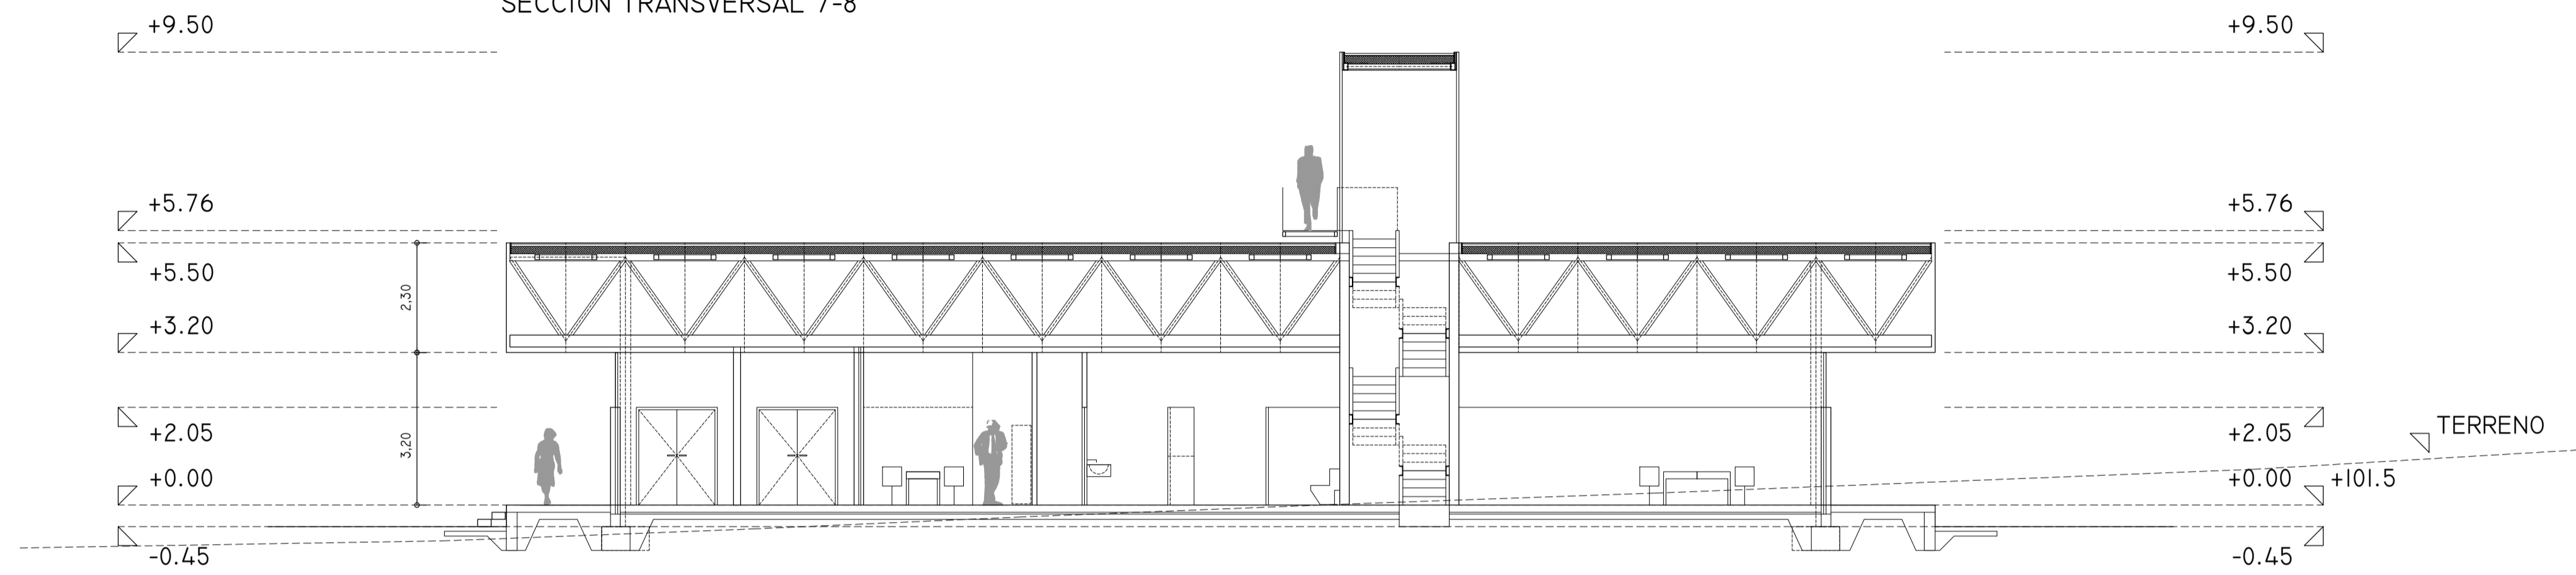


SECCION TRANSVERSAL 5-6

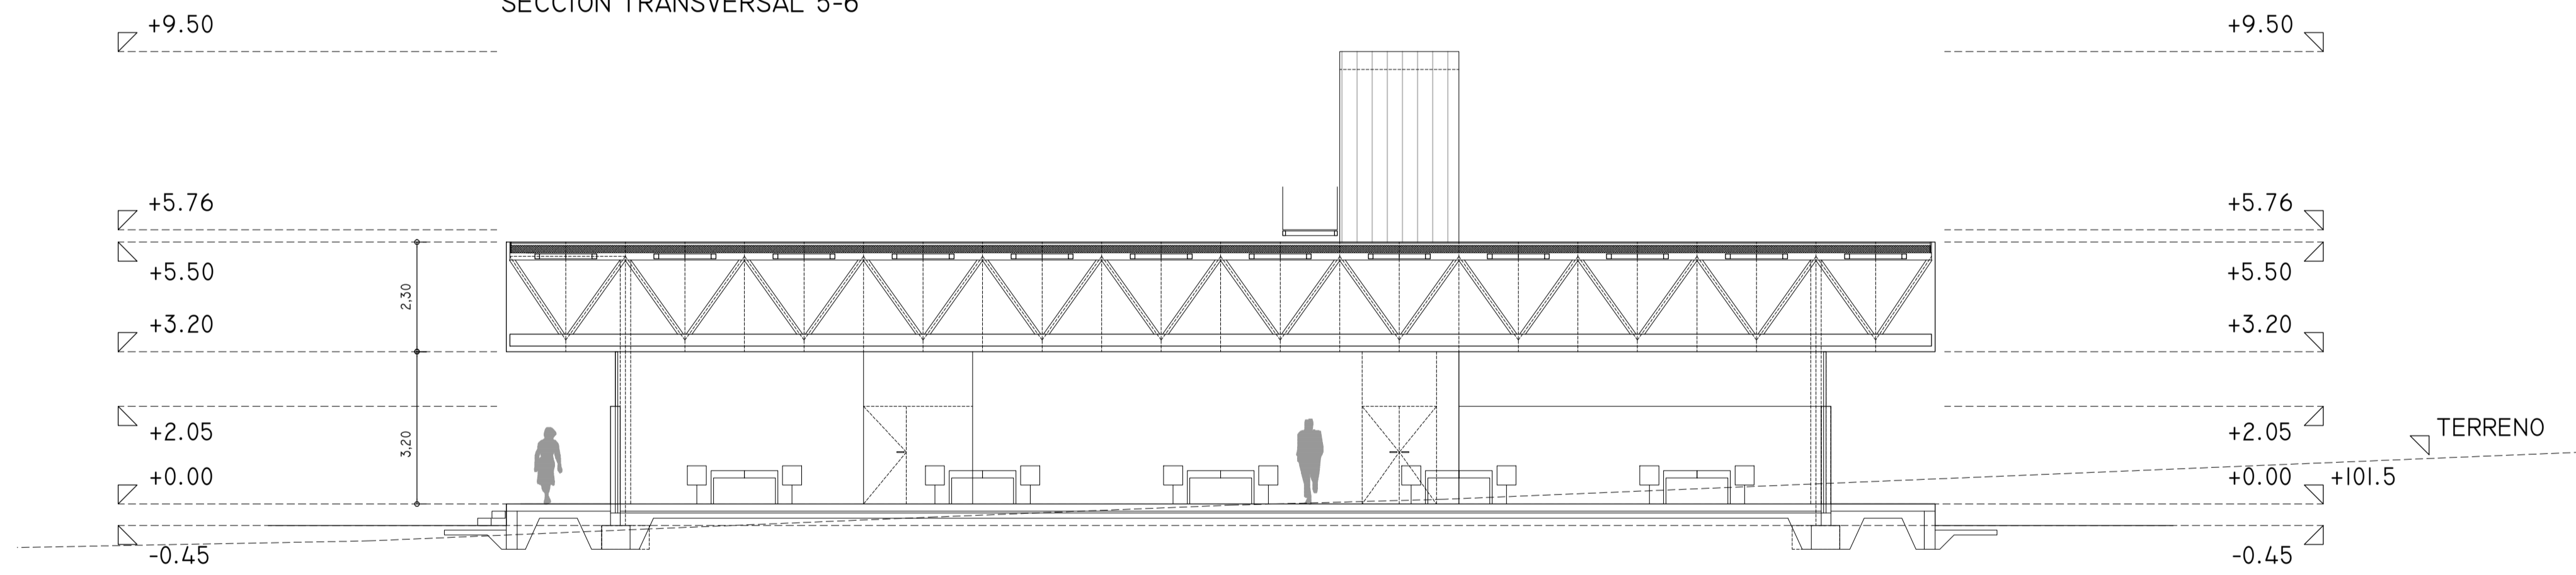

SECCION TRANSVERSAL 3-4

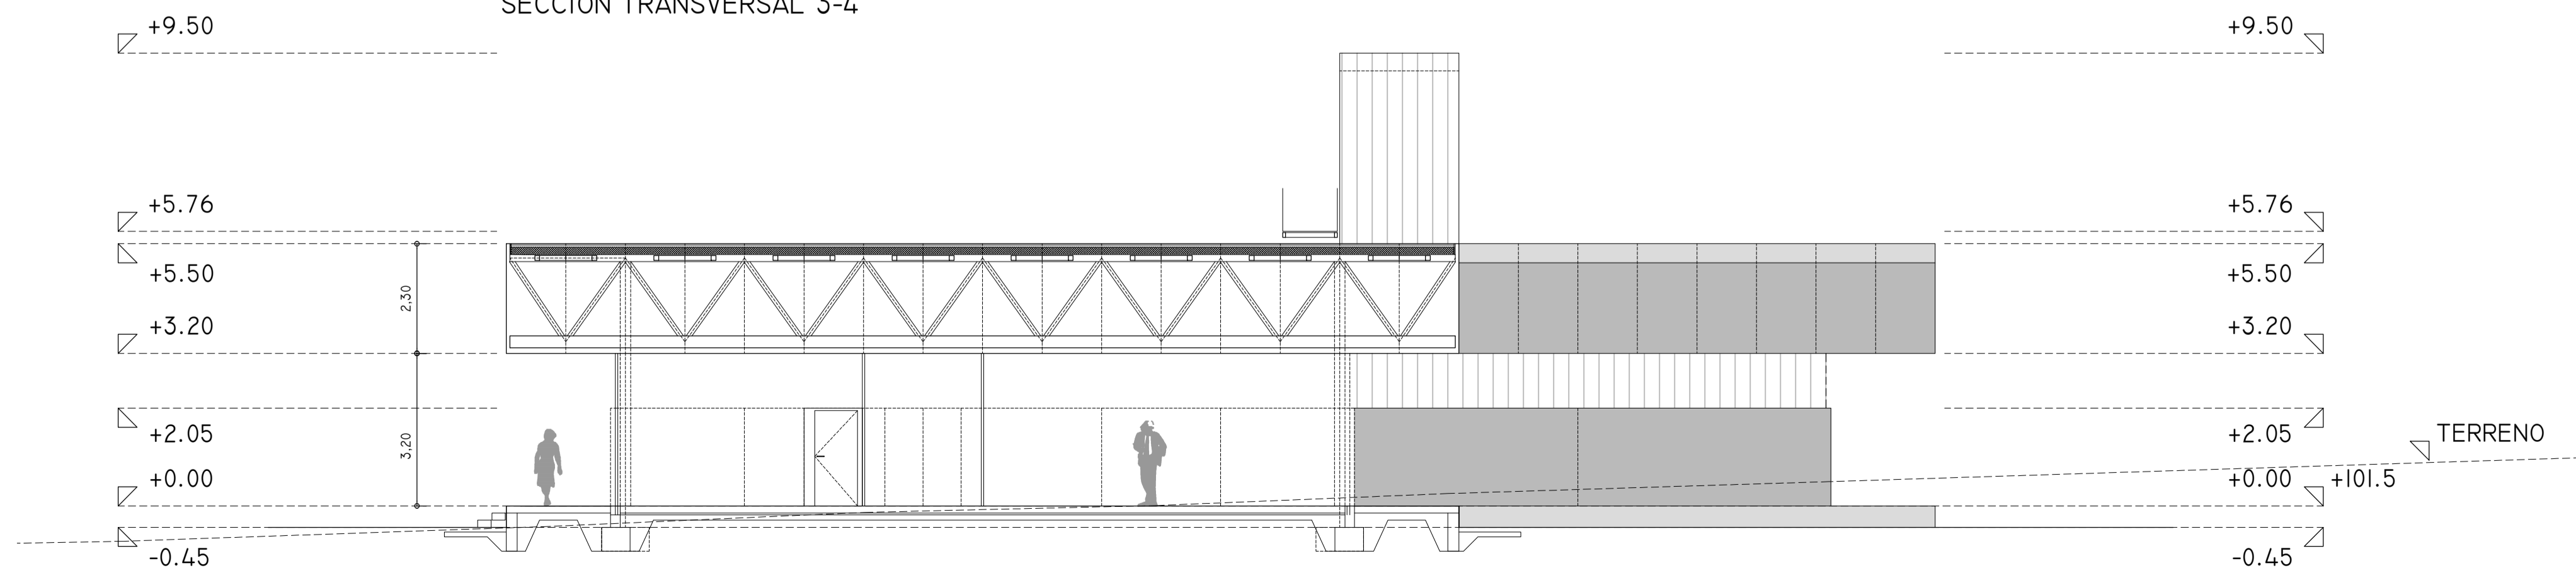

SECCION TRANSVERSAL 1-2

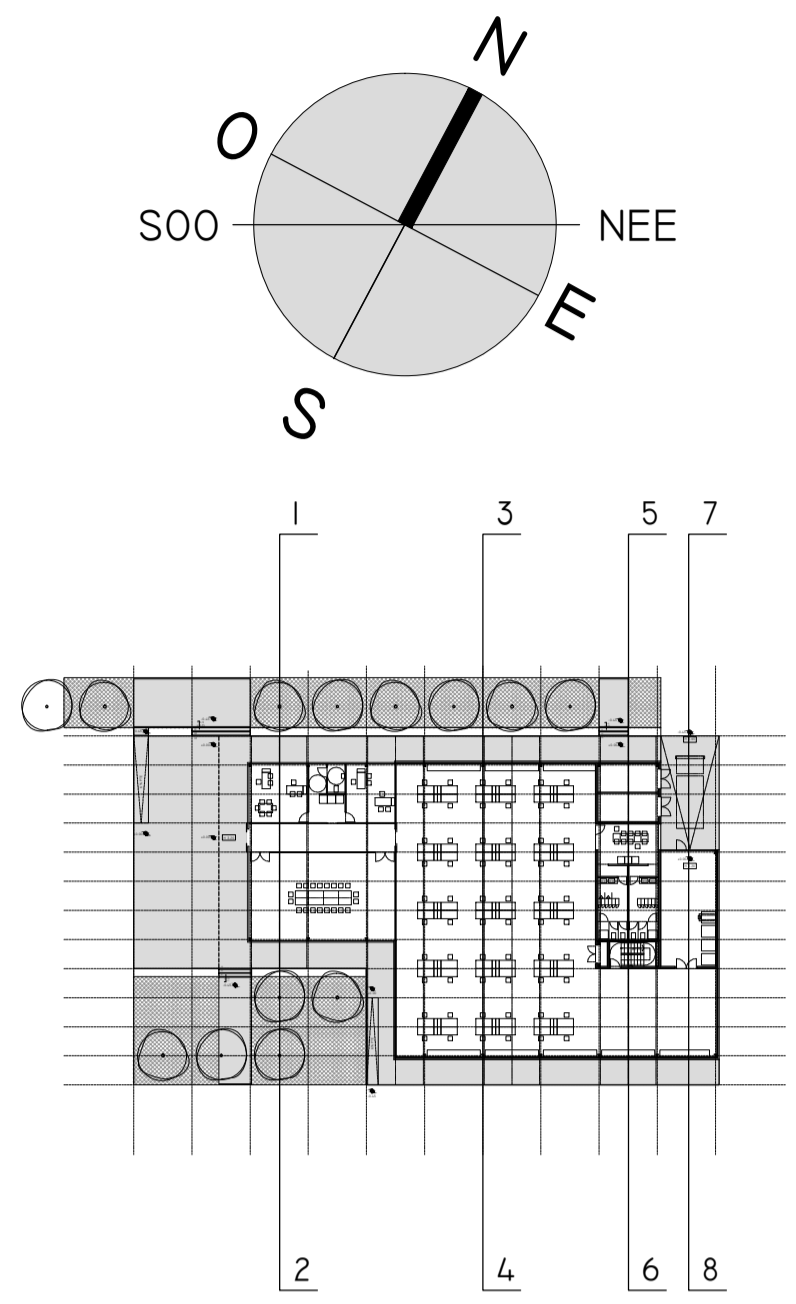

# BII

SECCIONES TRANSVERSALES

E 1/100  
FORMATO DIN A1

JUNIO 2016

PROYECTO BÁSICO  
NAVE MONTAJE COMPONENTES DE  
AUTOMATIZACIÓN  
PARCELAS 497.498.499.500.539.542. PARAJE  
DEL PALANCAR STO. TOMÉ DEL PUERTO (SEGOVIA)

PROMOTOR:  
TÉCNICA DE AUTOMOCIÓN Y CONTROL SL

D JOSÉ MALLOL LAJE

D JOAQUÍN ESPERÓN SOLÍS  
ARES ESPERON ARCHITECTS

VISADO COLEGIO OFICIAL DE:

NºE: E031/C.D.02B/JES